


ΧΡΟΤΙΑΙΚΟ / ΚΑΤΩΦΕΙΙ ΙΣΟΓΕΙΟΥ

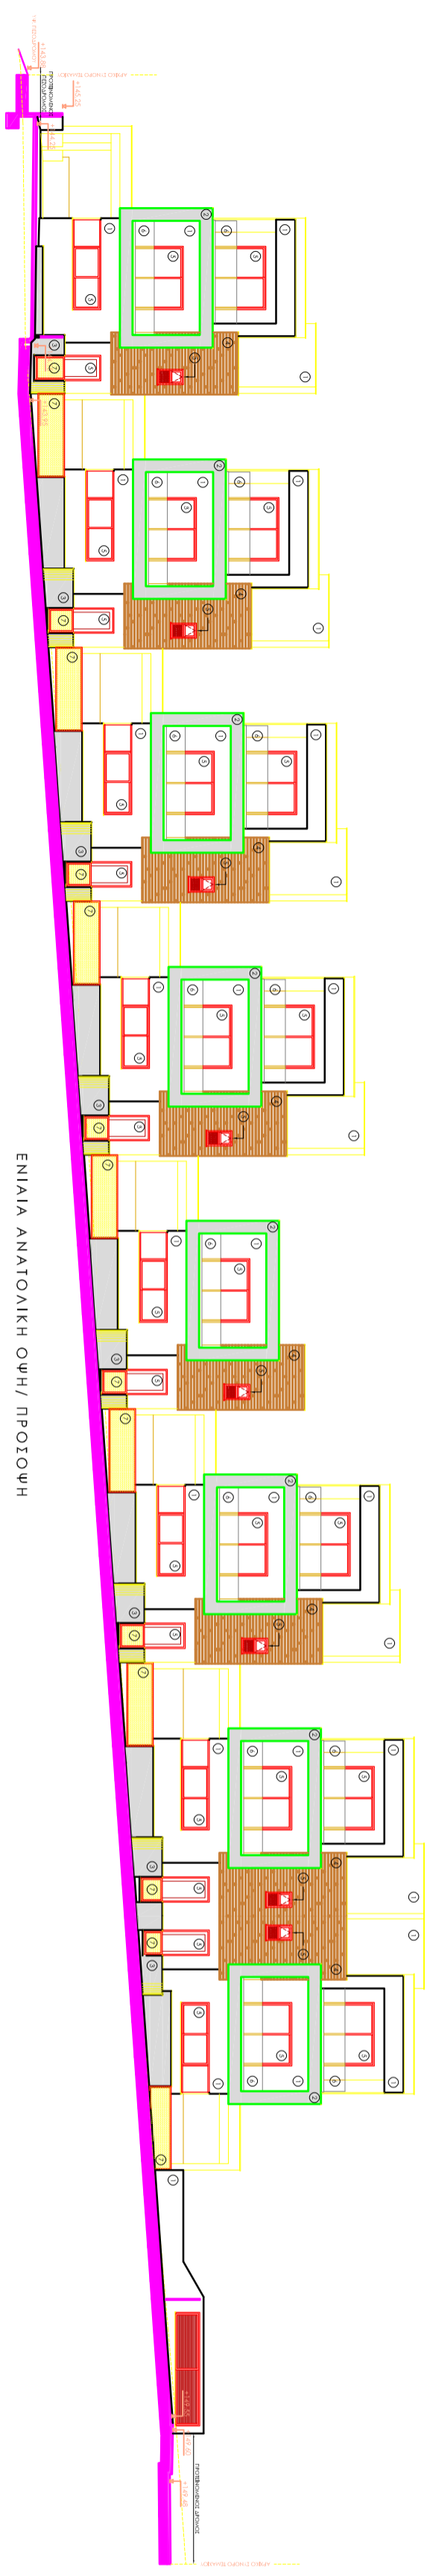


ΕΝΙΛΙΑ ΑΝΑΤΟΛΙΚΗ ΟΥΗ / ΠΡΩΤΟΟΥΗ

ΠΕΡΙΓΡΑΦΗ


- ΥΠΟΓΕΩ ΤΟΙΧΟΣ
- ΥΠΕΡΓΕΩ ΤΟΙΧΟΜΕΤΟ
- ΠΡΟΤΥΠΟΜΕΤΟ ΥΠΟΓΕΩ ΤΟΙΧΟΜΕΤΟ
- ΠΡΟΤΥΠΟΜΕΤΟ ΥΠΟΓΕΩ ΤΟΙΧΟΜΕΤΟ
- ΤΕΧΝΗΤΟΣ ΕΞΑΡΧΩΣΤΗΣ
- ΠΛΑΝΗΤΗΡΙΟ ΠΟΤΙΣΤΗΝ
- ΠΛΑΝΗΤΗΡΙΟ ΠΟΤΙΣΤΗΝ
- ΣΤΥΡΩΣΗ
- ΦΩΤΙΣΜΟΣ ΚΑΙ Β. ΑΠΕΡΧΟΜΕΝΑ
- ΚΕΡΟΣ
- ΕΡΕΥΝΑ ΕΠΙΣΤΗΜΗΣ ΟΜΟΙΟΤΗΤΑΣ ΚΑΙ ΕΞΕΛΑ
- ΠΡΑΚΤΙΚΗ ΕΞΕΛΑ ΜΕ ΕΡΕΥΝΑ ΤΗΝ ΟΜΟΙΟΤΗΤΑ ΚΑΙ ΕΞΕΛΑ
- ΚΑΛΩΣ ΕΞΟΤΙΣΜΟΣ
- ΚΑΛΩΣ ΕΞΟΤΙΣΜΟΣ
- ΠΑΡΟΧΗ ΕΝΕΡΓΕΙΑΣ
- ΕΡΕΥΝΑ
- ΕΡΕΥΝΑ

<p>Τζιονίς Architects Architects</p> <p>79, ΜΙΣΟ ΒΟΥΛΙΑΣ, 2020 ΛΙΜΑΣΙΟΙ ΚΑΡΔΙΑΣ, ΑΡΧΙΤΕΚΤΟΝΙΚΟ ΓΡΑΦΕΙΟ ΕΠΙΧΕΙΡΗΣΙΑΚΟ ΚΑΙ ΠΡΟΓΡΑΜΜΑΤΙΣΤΙΚΟ</p>	<p>Α.Φ. 2019/10</p> <p>01</p> <p>Α.Τ.</p>	<p>03/2020</p> <p>00</p> <p>03/2020</p> <p>Ε.Ε.</p>	<p>03/2020</p> <p>00</p> <p>03/2020</p> <p>Ε.Ε.</p>
--	---	---	---

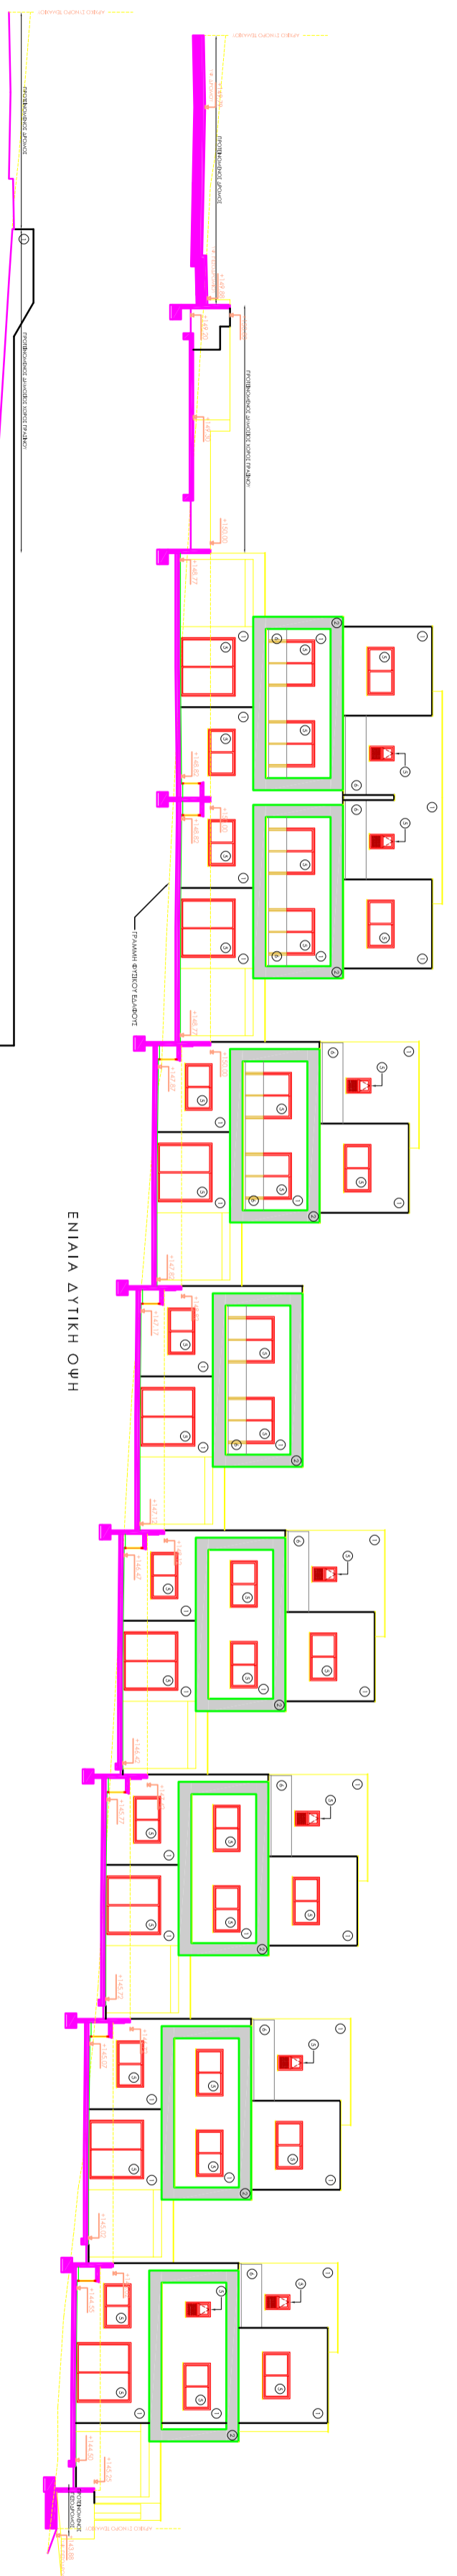

ΕΝΔΙΑ ΔΥΤΙΚΗ ΟΨΗ

ΔΥΤΙΚΗ ΟΨΗ ΠΕΡΙΦΡΑΣΗΣ

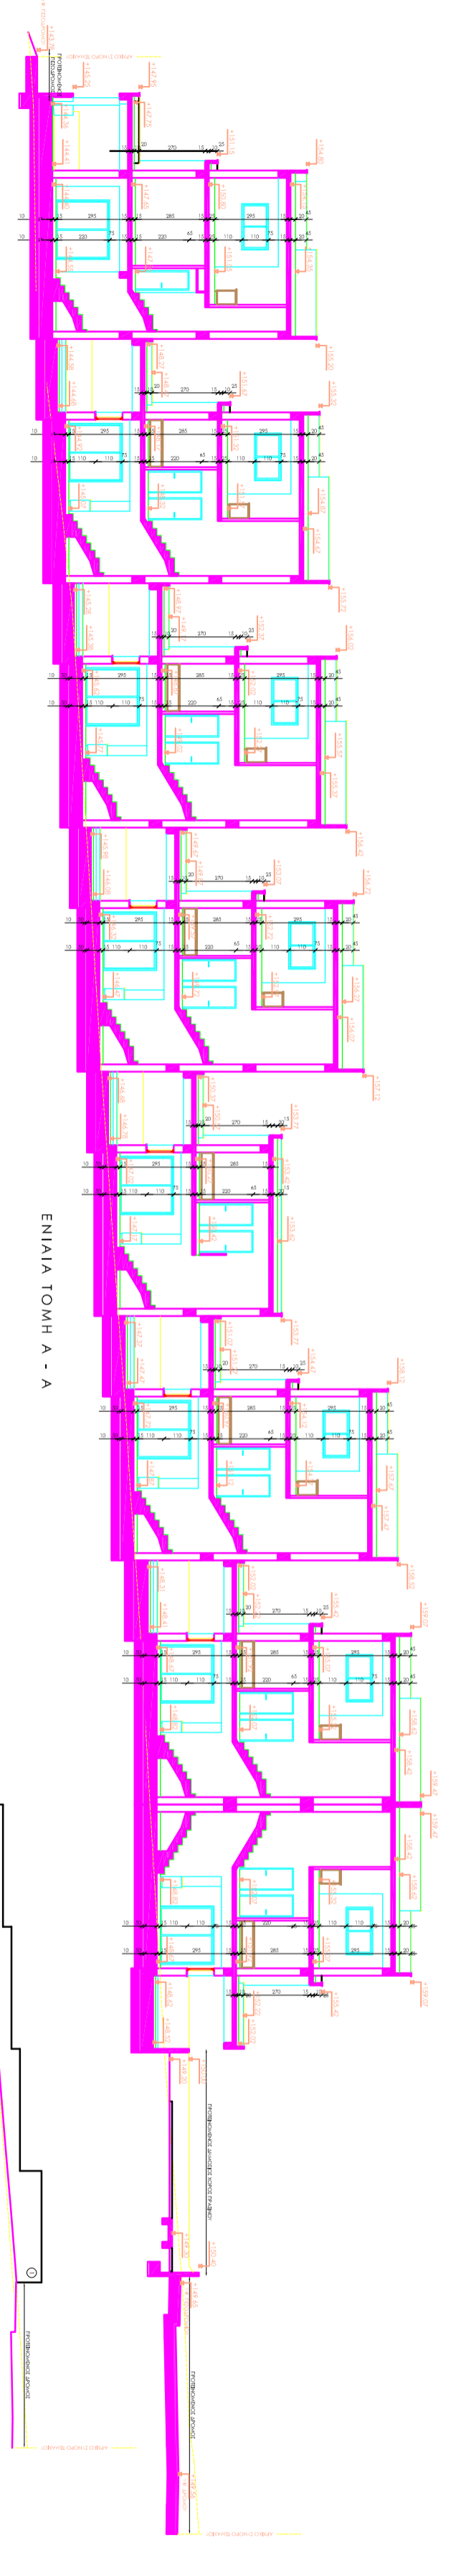

ΕΝΔΙΑ ΤΟΜΗ Α - Α

ΑΝΑΤΟΛΙΚΗ ΟΨΗ ΠΕΡΙΦΡΑΣΗΣ


ΠΕΡΙΦΡΑΦΗ

- ΥΜΑ
- ΑΓΡΟΤΙΚΟ ΚΑΤΑΣΤΡΟΦΟ ΕΞΕΡΧΕΤΑΙ ΑΝΘΡΩΠΟΣ
 - ΔΙΑΤΗΤΗ ΤΙΜΟΤΟΚΙΑ
 - ΑΝΕΠΙΣΤΟ ΕΥΧΟΔΙΑ
 - ΚΟΙΤΗ ΠΡΕΣΒΥΤΕ ΛΑΜΑΝΕΥΜΑΤΟΣ
 - ΓΥΡΟΣΙΑΝ ΑΝΟΧΗΜΟΥ
 - ΠΑΝΑΝ ΤΙΣΙΑΝ
 - ΜΕΓΑΛΗ ΚΑΤΕΥΑ ΜΕ ΔΑΤΗΤΗ ΛΑΜΑΝΑ
- ΤΑ ΧΡΟΝΙΑ ΤΟΥΤΟ ΠΡΕΣΒΥΤΕ ΚΑΤΑ ΤΙΣΙΑΝ ΟΡΟΝΤΕ ΑΝΑΜΕΝΟΝΑΙΤΟ ΟΥΔΕΝΟ ΕΥΧΟΔΙΑ

ΑΡΧΙΤΕΚΤΟΝΙΚΟ ΣΧΕΔΙΟ	03/2020	00
ΚΑΤΑΣΤΡΟΦΟ ΕΞΕΡΧΕΤΑΙ ΑΝΘΡΩΠΟΣ	03/2020	1:100
ΕΝΔΙΑ ΤΟΜΗ Α - Α	Ε.Ε.	Α.Τ.

Tzionis Architects
 Αρ. 2019/10
 79, ΜΙΣΘ ΒΟΛΙΤΣΗ, 2020 ΛΙΜΝΙΟΙ
 ΚΑΤΑΣΤΡΟΦΟ ΕΞΕΡΧΕΤΑΙ ΑΝΘΡΩΠΟΣ

ΠΕΡΙΓΡΑΦΗ

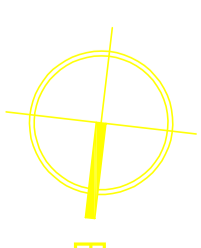

- +00.00 ΥΤ ΥΨΟΜΕΤΡΟ ΤΟΙΧΟΥ
- +00.00 ΥΤ ΥΨΟΜΕΤΡΟ ΤΟΙΧΟΥ
- 00.00 ΠΡΟΤΕΙΝΟΜΕΝΟ ΥΨΟΜΕΤΡΟ
- ΤΕΦ ΤΕΧΝΗΤΟΣ ΕΞΑΕΡΙΣΜΟΣ
- Π ΠΛΑΥΝΗΡΙΟ ΡΟΥΧΩΝ
- Σ ΣΤΕΦΝΩΤΗΡΙΟ ΡΟΥΧΩΝ
- ΠΠ ΠΛΑΥΝΗΡΙΟ ΠΛΑΤΩΝ
- Ψ ΨΥΓΕΙΟ
- Φ/Μ ΦΟΥΡΝΟΣ ΚΑΙ Φ. ΜΙΚΡΟΚΥΜΑΤΩΝ
- ΚΗΠΟΣ

ΥΛΙΚΑ

- 1 ΛΕΠΤΟΚΟΚΚΟ ΓΡΑΦΙΑΤΟ ΕΞΟΤΕΡΙΚΗΣ ΧΡΗΣΗΣ
- 2 ΠΛΑΤΗ ΤΙΜΕΝΤΟΚΟΝΙΑ
- 3 ΑΝΕΠΙΧΡΙΣΤΟ ΙΚΥΡΩΔΕΜΑ
- 4 HIGH PRESSURE LAMINATE PANELS
- 5 ΚΟΥΦΩΜΑΤΑ ΑΛΟΥΜΙΝΙΟΥ
- 6 ΓΥΑΙΝΑ ΣΙΘΓΑΙΑ
- 7 ΜΕΤΑΛΛΙΚΑ ΚΑΤΕΓΑ ΜΕ ΔΙΑΤΡΗΤΗ ΛΑΜΑΡΙΝΑ

ΤΑ ΨΟΜΕΡΑ ΣΤΟΥΣ ΤΟΙΧΟΥΣ ΠΕΡΙΦΡΑΣΗΣ ΚΑΙ ΣΤΑ ΣΙΘΓΑΙΑ ΟΡΟΦΗΣ ΑΝΑΦΕΡΟΝΤΑΙ ΣΤΟ ΟΠΙΣΘΙΟ ΣΥΡΩΔΕΜΑ

series of drawings / κατά σειρά σχέδων

ΠΡΟΒΟΔ. ΑΔΕΙΑ 03/2020 number / αριθμός 01


NIKOS PAPA CONSTRUCTION LTD 03/2020

ΟΧΤΩ ΚΑΤΟΙΚΙΕΣ ΣΤΟ ΤΕΜΑΧΙΟ 1550 09/2020

ΚΑΤΟΙΚΙΑ 01


ΚΑΤΟΥΡΕΙΣ ΚΑΙ ΟΥΡΕΣ E.E.

A.Φ. 2019/10 A.T.

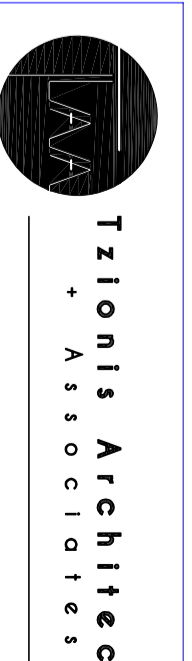

Tzionis Architects
+ Architects

79, Nikou Patitichi, 3070 Limassol
T:0035725336855, 0035725387083
F:0035725387083
Email: info@tzionisarchitects.com.cy
FB: @tzionisarchitects

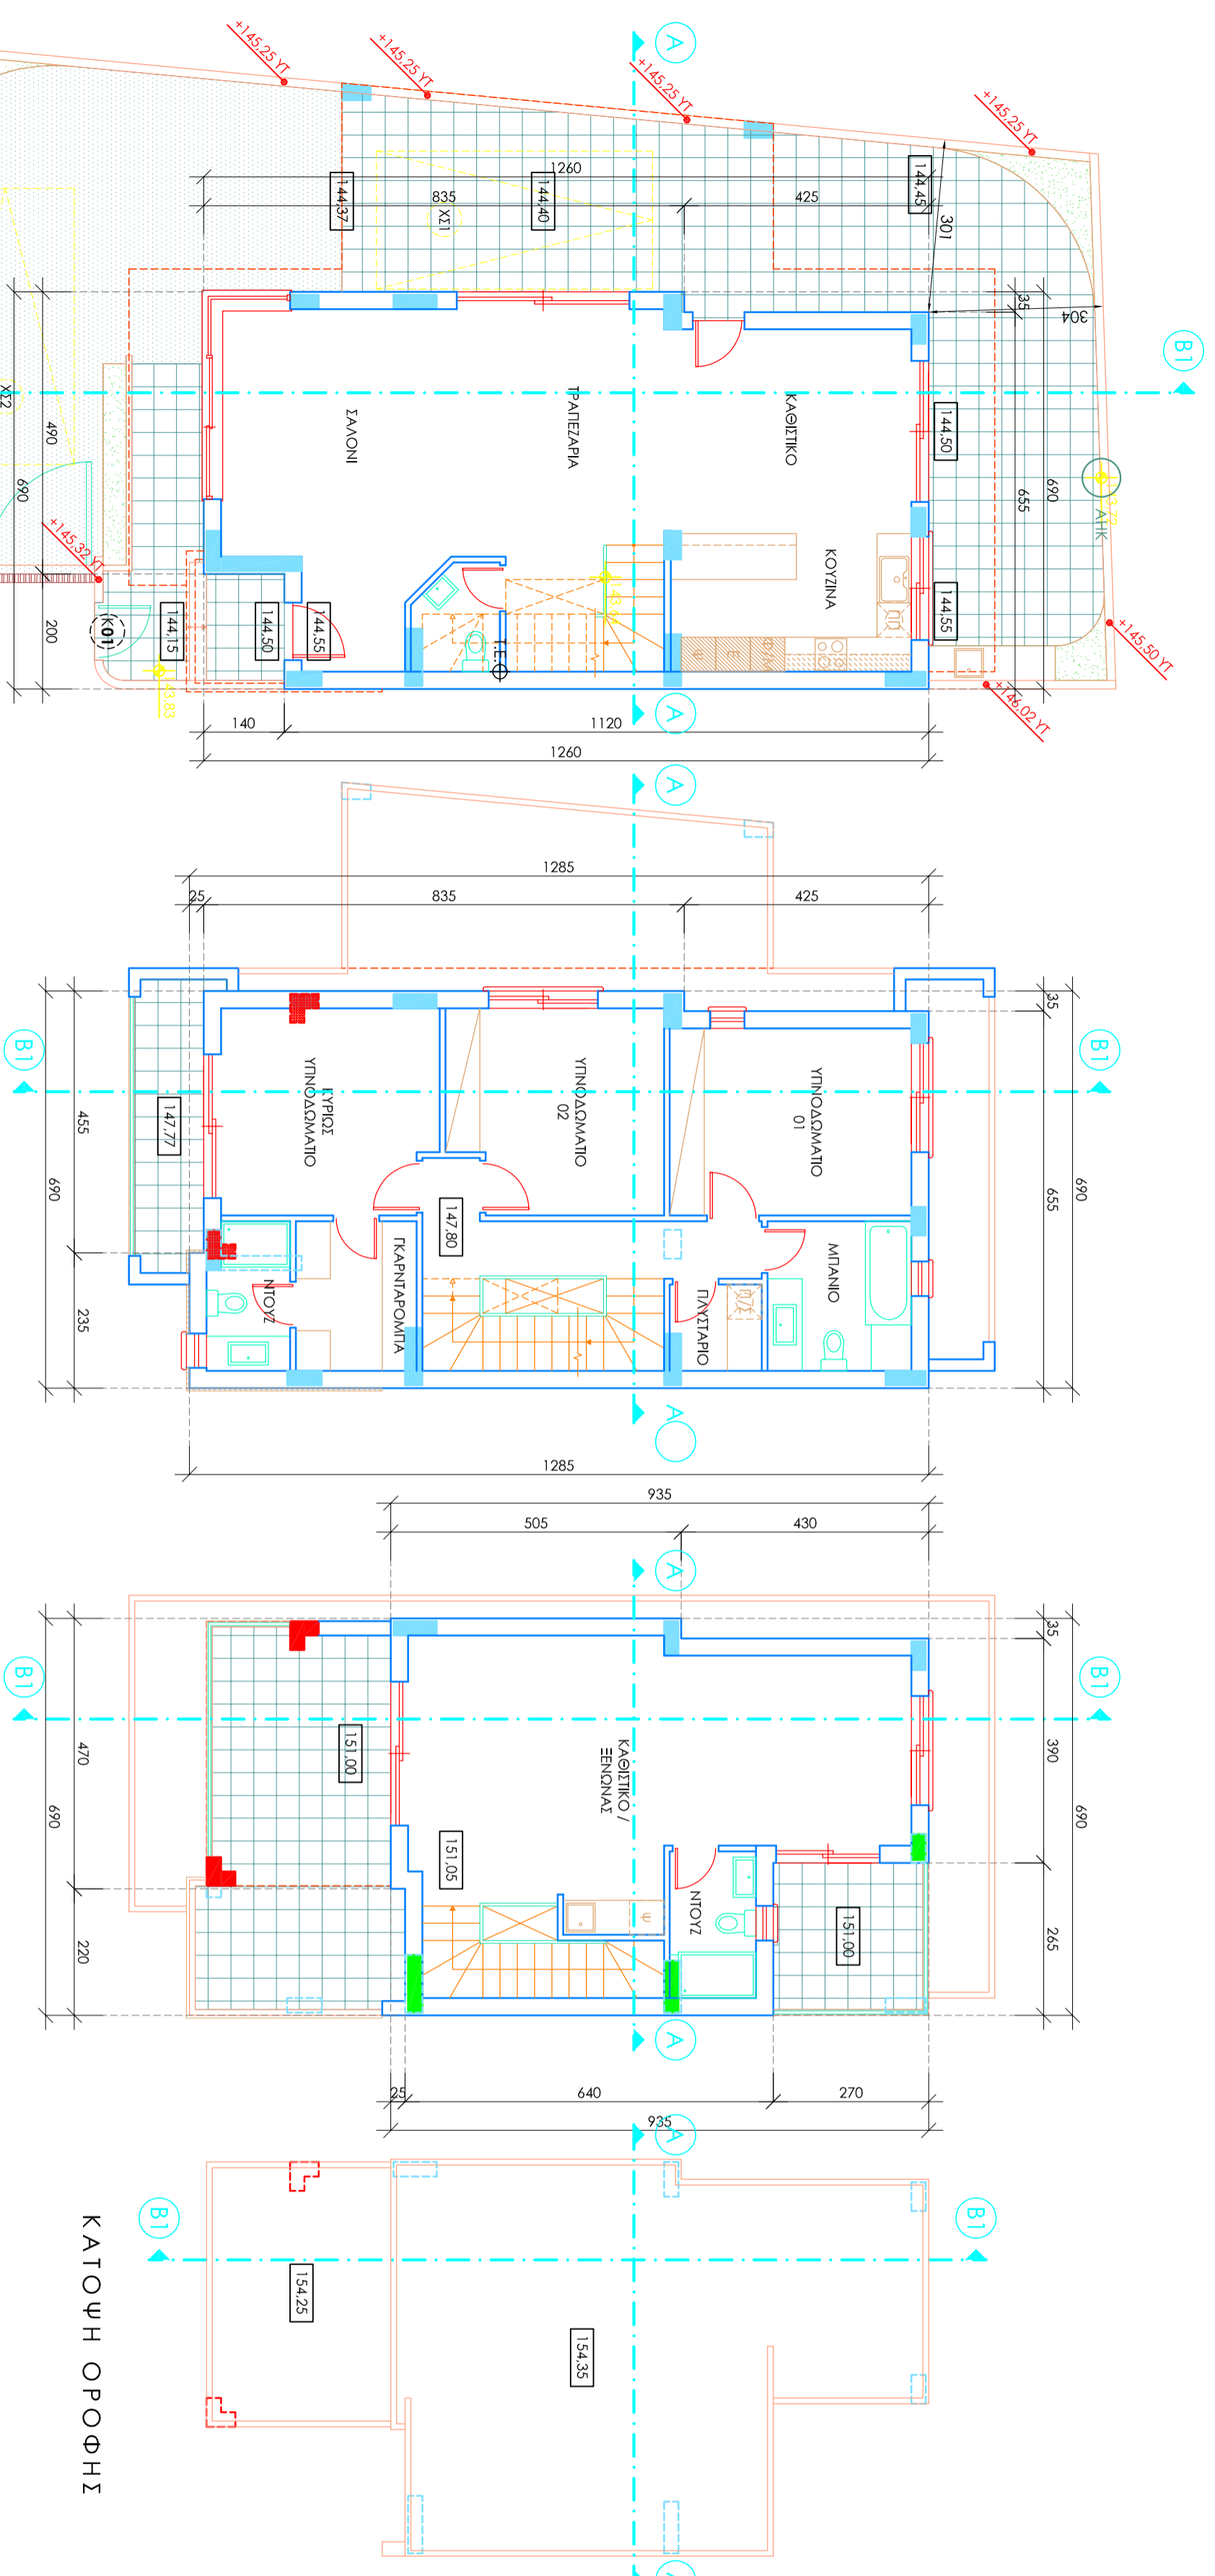


ΚΑΤΩΦΗ ΠΡΩΤΟΥ ΟΡΟΦΟΥ

ΚΑΤΩΦΗ ΔΕΥΤΕΡΟΥ ΟΡΟΦΟΥ

ΚΑΤΩΦΗ ΟΡΟΦΗΣ

ΚΑΤΩΦΗ ΙΣΟΓΕΙΟΥ

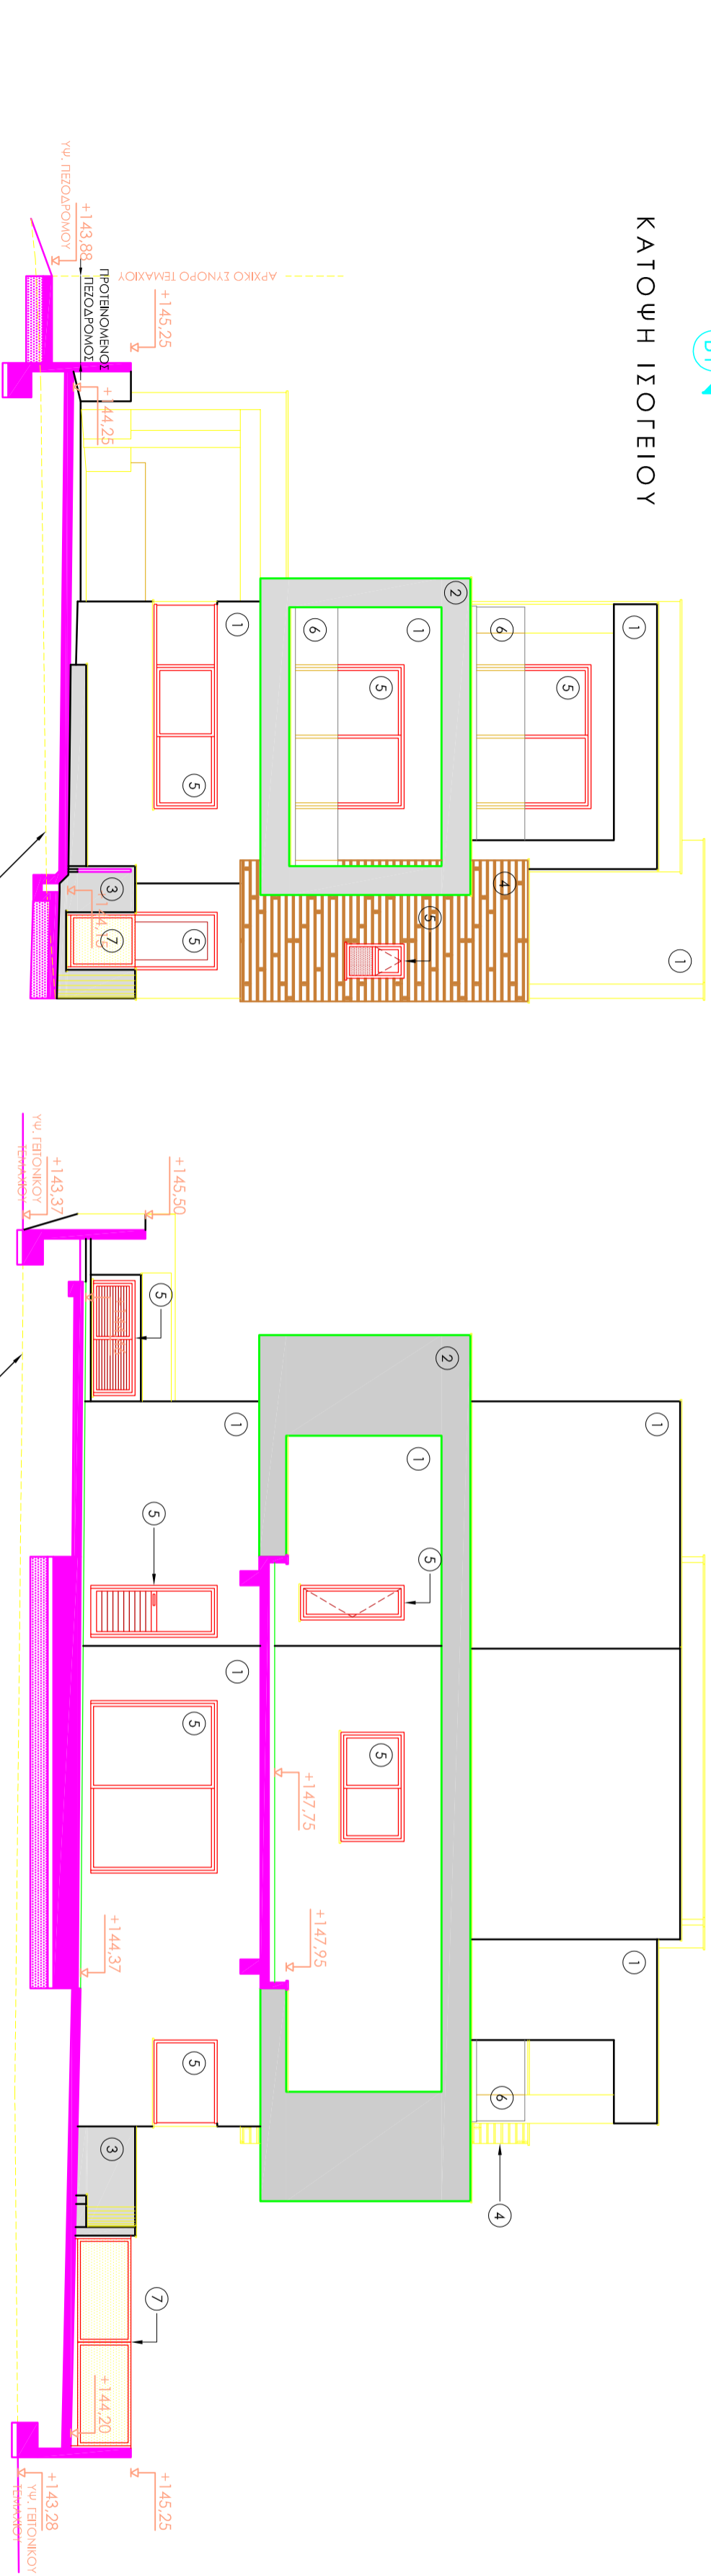

ΑΝΑΤΟΛΙΚΗ ΟΨΗ / ΠΡΟΣΟΨΗ


ΝΟΤΙΑ ΟΨΗ

ΠΕΡΙΓΡΑΦΗ

ΥΛΙΚΑ


- 1 ΛΕΠΤΟΚΟΚΚΟ ΓΡΑΦΙΑΤΟ ΕΣΩΤΕΡΙΚΗΣ ΧΡΗΣΗΣ
- 2 ΠΛΑΤΗΤΗ ΤΣΙΜΕΝΤΟΚΟΝΙΑ
- 3 ΑΝΕΠΙΧΡΙΣΤΟ ΙΚΥΡΩΔΕΜΑ
- 4 HIGH PRESSURE LAMINATE PANELS
- 5 ΚΟΥΦΩΜΑΤΑ ΑΛΟΥΜΙΝΙΟΥ
- 6 ΠΥΛΙΝΑ ΣΙΘΑΙΑ
- 7 ΜΕΤΑΛΛΙΚΑ ΚΑΤΕΥΔΑ ΜΕ ΔΙΑΤΡΗΤΗ ΛΑΜΑΡΙΝΑ

ΤΑ ΥΦΟΜΕΡΑ ΣΤΟΥΣ ΤΟΙΧΟΥΣ ΠΕΡΙΦΡΑΣΗΣ ΚΑΙ ΣΤΑ ΣΙΘΑΙΑ ΟΡΟΦΗΣ ΑΝΑΦΕΡΟΝΤΑΙ ΣΤΟ ΟΠΙΣΘΙΟ ΣΧΕΔΙΟ.

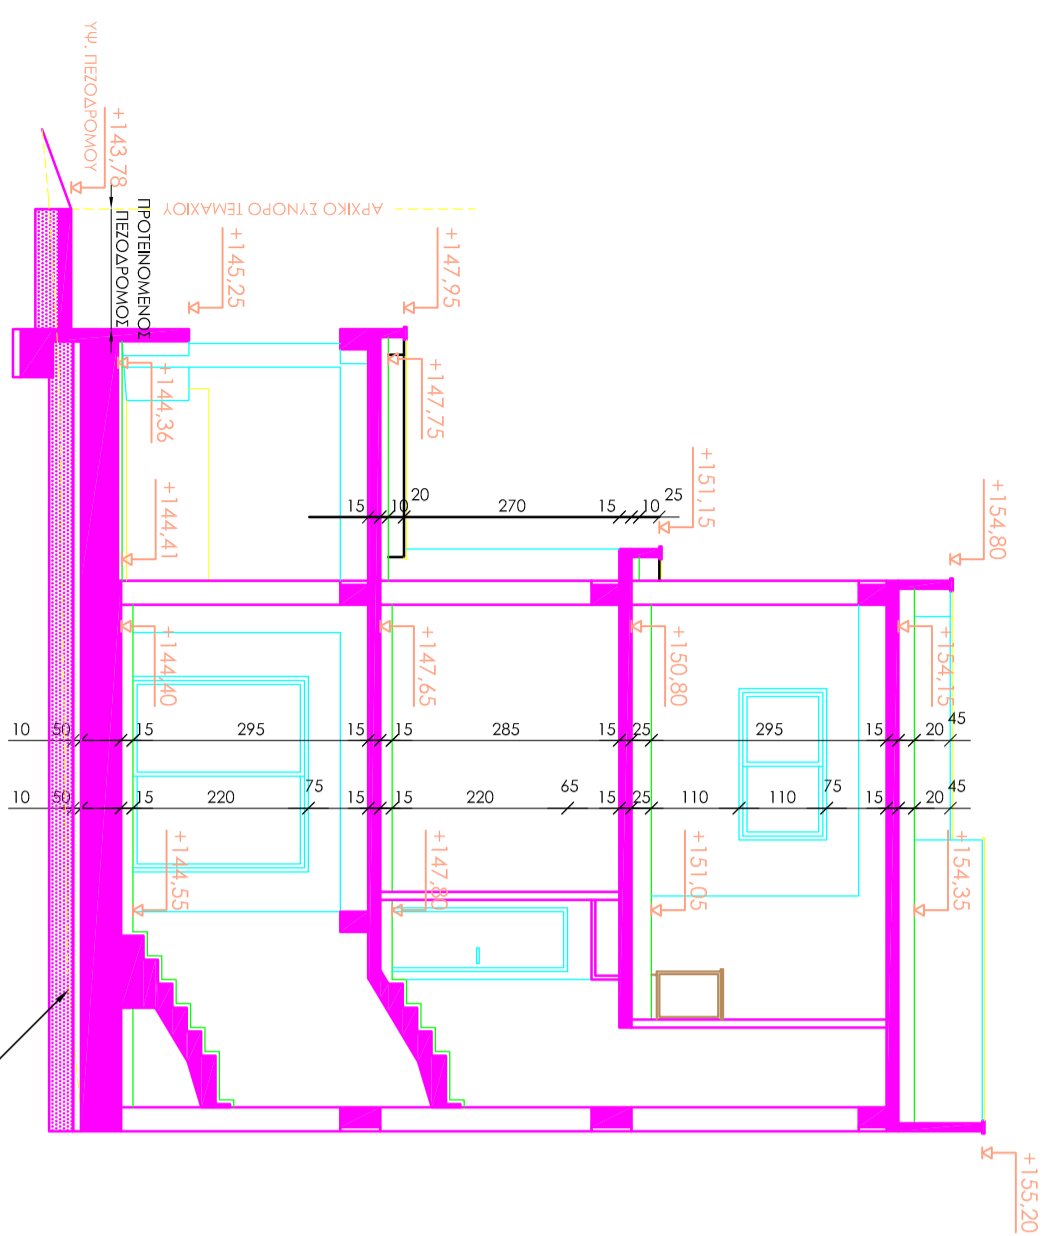


ΤΟΜΗ Α - Α

ΓΡΑΜΜΗ ΦΥΣΙΚΟΥ ΕΛΑΦΟΥΣ

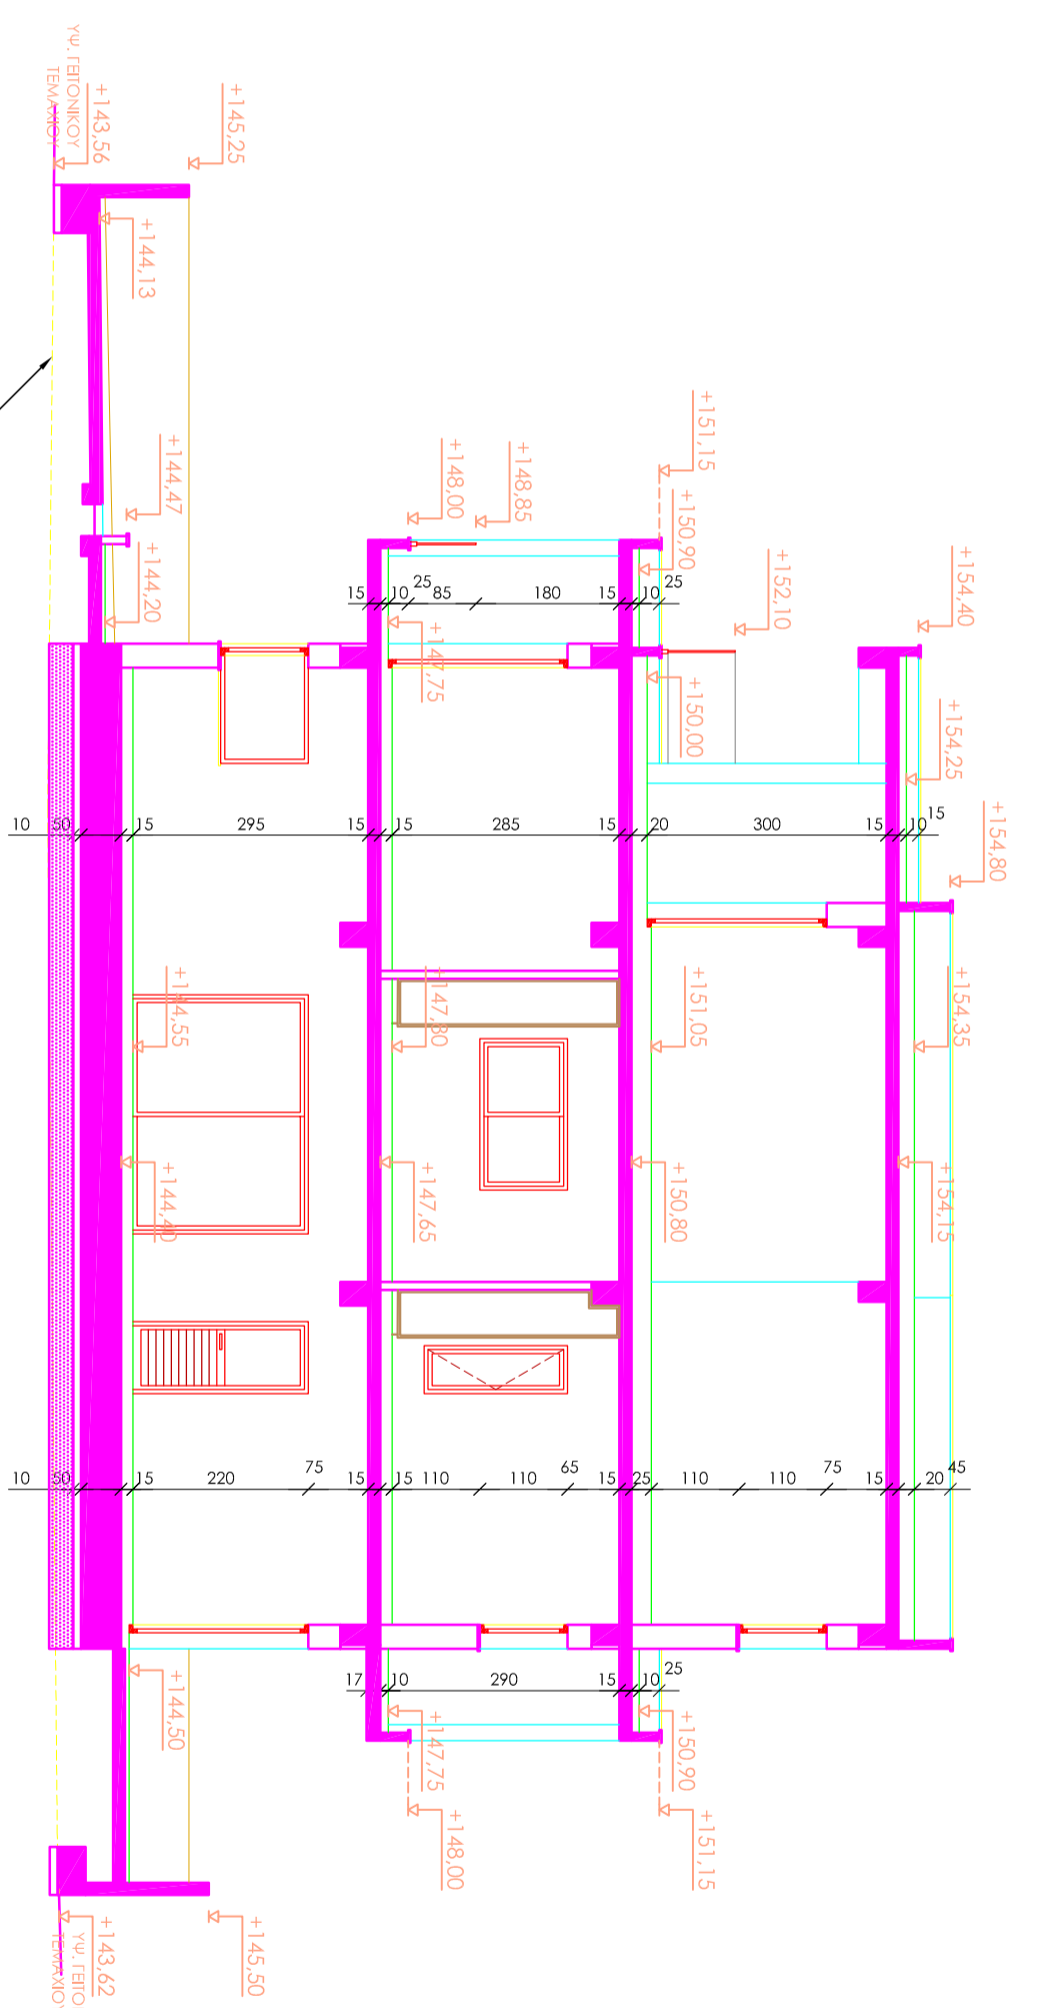


ΤΟΜΗ Β - Β

ΓΡΑΜΜΗ ΦΥΣΙΚΟΥ ΕΛΑΦΟΥΣ

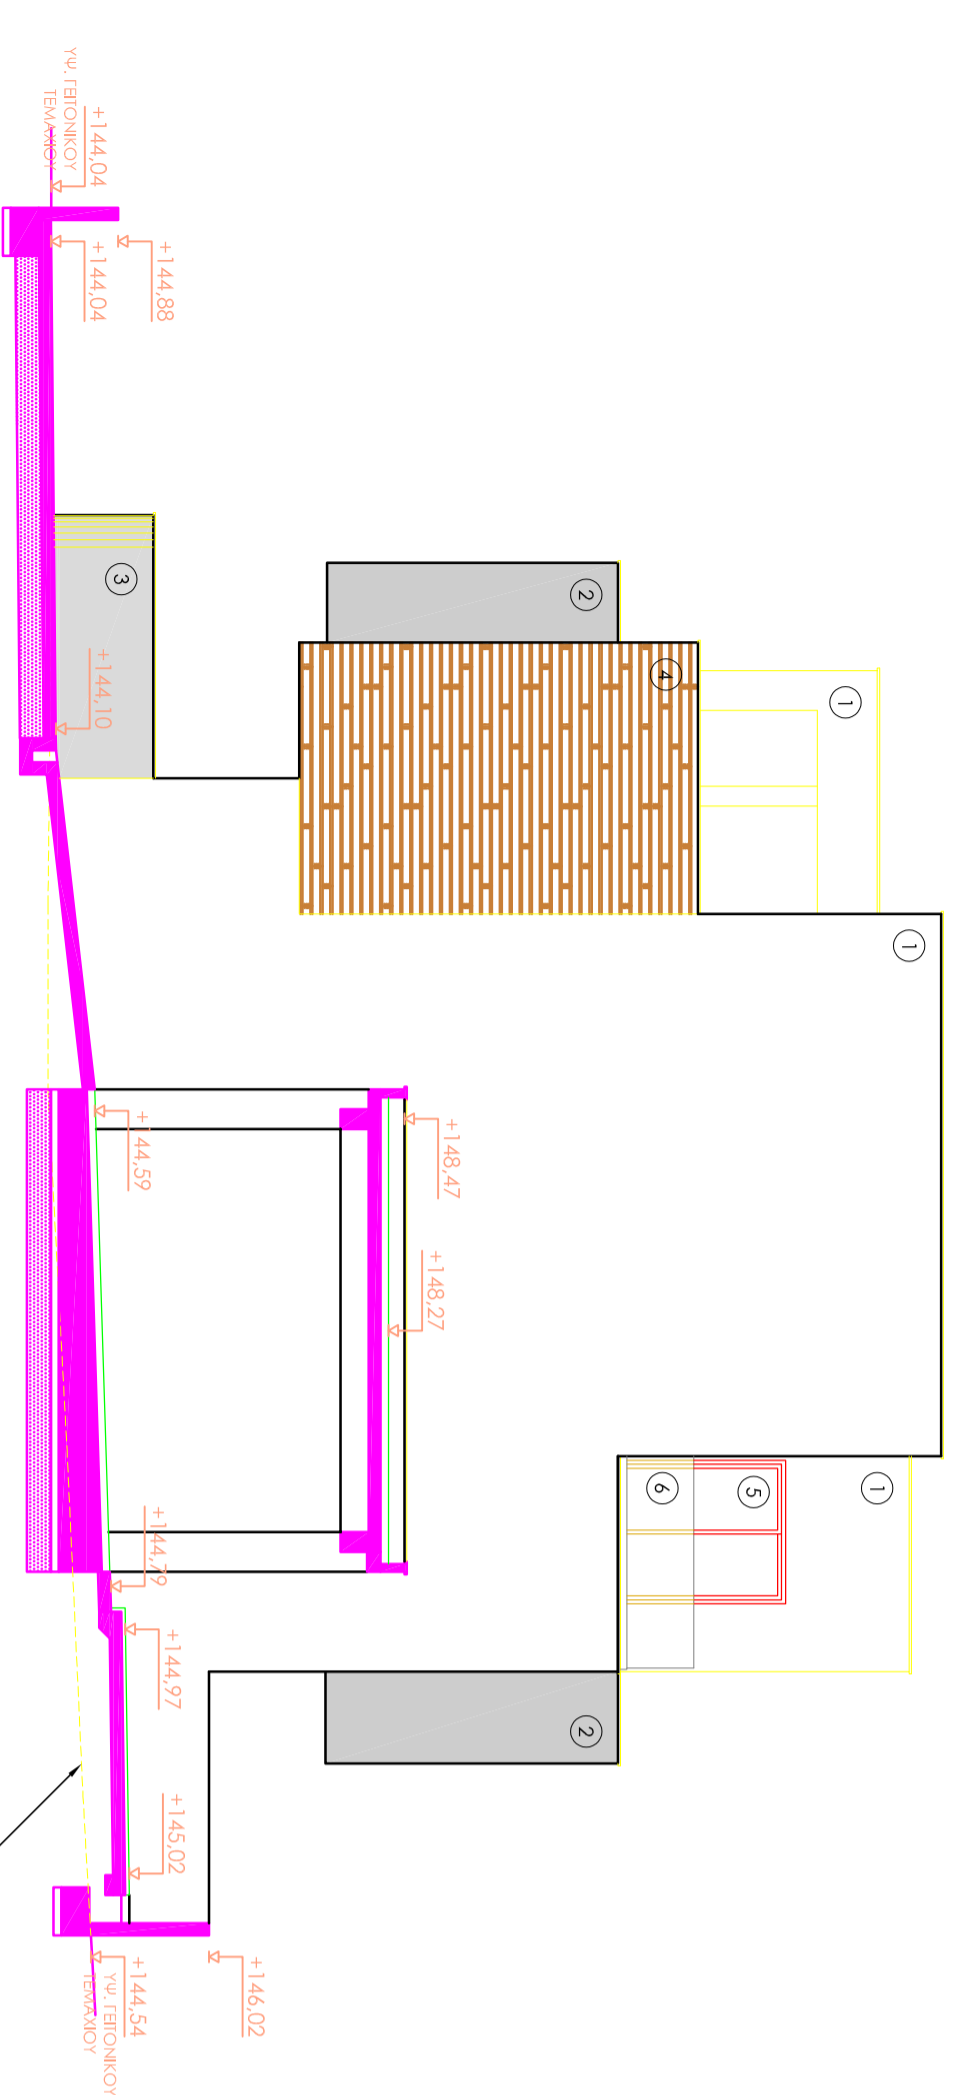

ΒΟΡΕΙΑ ΟΨΗ

ΓΡΑΜΜΗ ΦΥΣΙΚΟΥ ΕΛΑΦΟΥΣ

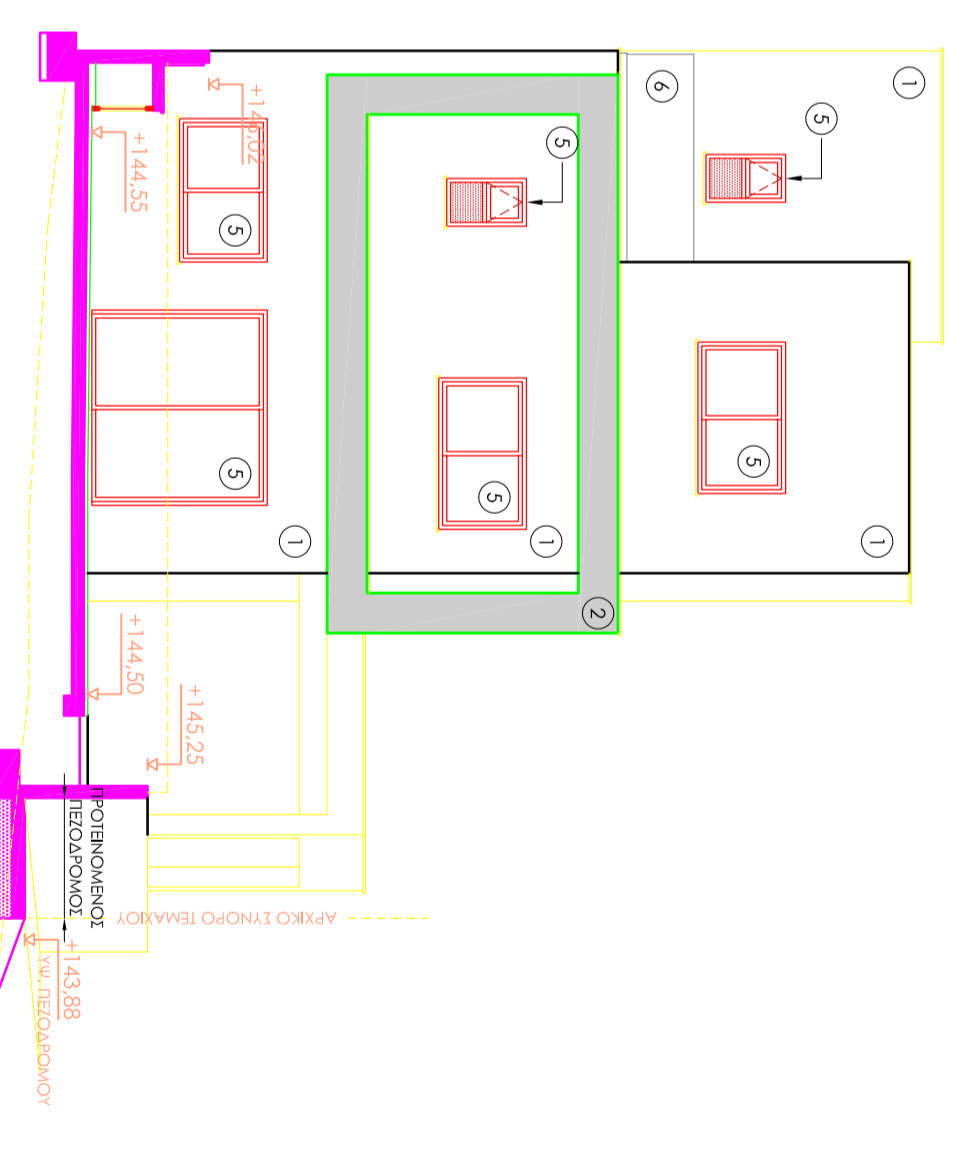

ΔΥΤΙΚΗ ΟΨΗ

ΓΡΑΜΜΗ ΦΥΣΙΚΟΥ ΕΛΑΦΟΥΣ

series of drawings / arhpa oxvblon

NOVEQA. AΔEIA 03/2020 01

NIKOS PAPA CONSTRUCTION LTD
OXIQA KATOIKIEI ΣITO TEMAXIO 1550
KATOIKIA 01 03/2020


OWEIS KAI TOMEI
job no / arhpa oxvblon A.Φ. 2019/10
drawing no / arhpa oxvblon K01 - 02
checked / dskvblhke A.T.



Tzionis Architects
+ Architects

79, Nikou Patitichi, 3070 Limassol
T:003572336855, 0035723818018
F:0035723367083
Email: info@tzionisarchitects.com.cy
FB: @tzionisarchitects

ΠΕΡΙΓΡΑΦΗ

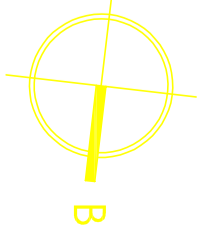


- +00.00 ΥΤ ΨΩΜΕΤΡΟ ΤΟΙΧΟΥ
- +00.00 ΥΤ ΥΦΙΣΤΑΜΕΝΟ ΨΩΜΕΤΡΟ
- 00.00 ΠΡΟΤΕΙΝΟΜΕΝΟ ΨΩΜΕΤΡΟ
- ΤΕΦ ΤΕΧΝΗΤΟΣ ΕΞΑΕΡΙΣΜΟΣ
- Π ΠΛΑΥΝΗΡΙΟ ΡΟΥΧΩΝ
- Σ ΣΤΕΓΝΩΤΗΡΙΟ ΡΟΥΧΩΝ
- ΠΠ ΠΛΑΥΝΗΡΙΟ ΠΛΑΤΩΝ
- ψ ΨΥΓΕΙΟ
- Φ/Μ ΘΥΡΥΝΟΣ ΚΑΙ Φ. ΜΙΚΡΟΚΥΜΑΤΩΝ
- ΚΗΠΟΣ

ΥΛΙΚΑ

- 1 ΛΕΠΤΟΚΟΚΚΟ ΓΡΑΦΙΑΤΟ ΕΞΩΤΕΡΙΚΗΣ ΧΡΗΣΗΣ
- 2 ΠΛΑΤΗΤΗ ΤΙΜΕΝΤΟΚΟΝΙΑ
- 3 ΑΝΕΠΙΧΡΙΣΤΟ ΙΚΥΡΩΔΕΜΑ
- 4 HIGH PRESSURE LAMINATE PANELS
- 5 ΚΟΥΦΩΜΑΤΑ ΑΛΟΥΜΙΝΙΟΥ
- 6 ΓΥΑΙΝΑ ΣΙΘΓΑΙΑ
- 7 ΜΕΤΑΛΛΙΚΑ ΚΑΤΕΔΑ ΜΕ ΔΙΑΤΡΗΤΗ ΛΑΜΑΡΙΝΑ

ΤΑ ΨΩΜΕΤΡΑ ΣΤΟΥΣ ΤΟΙΧΟΥΣ ΠΕΡΙΦΡΑΣΗΣ ΚΑΙ ΣΤΑ ΣΙΘΓΑΙΑ ΟΡΟΦΗΣ ΑΝΑΦΕΡΟΝΤΑΙ ΣΤΟ ΟΠΙΣΘΙΟ ΣΧΗΜΑ

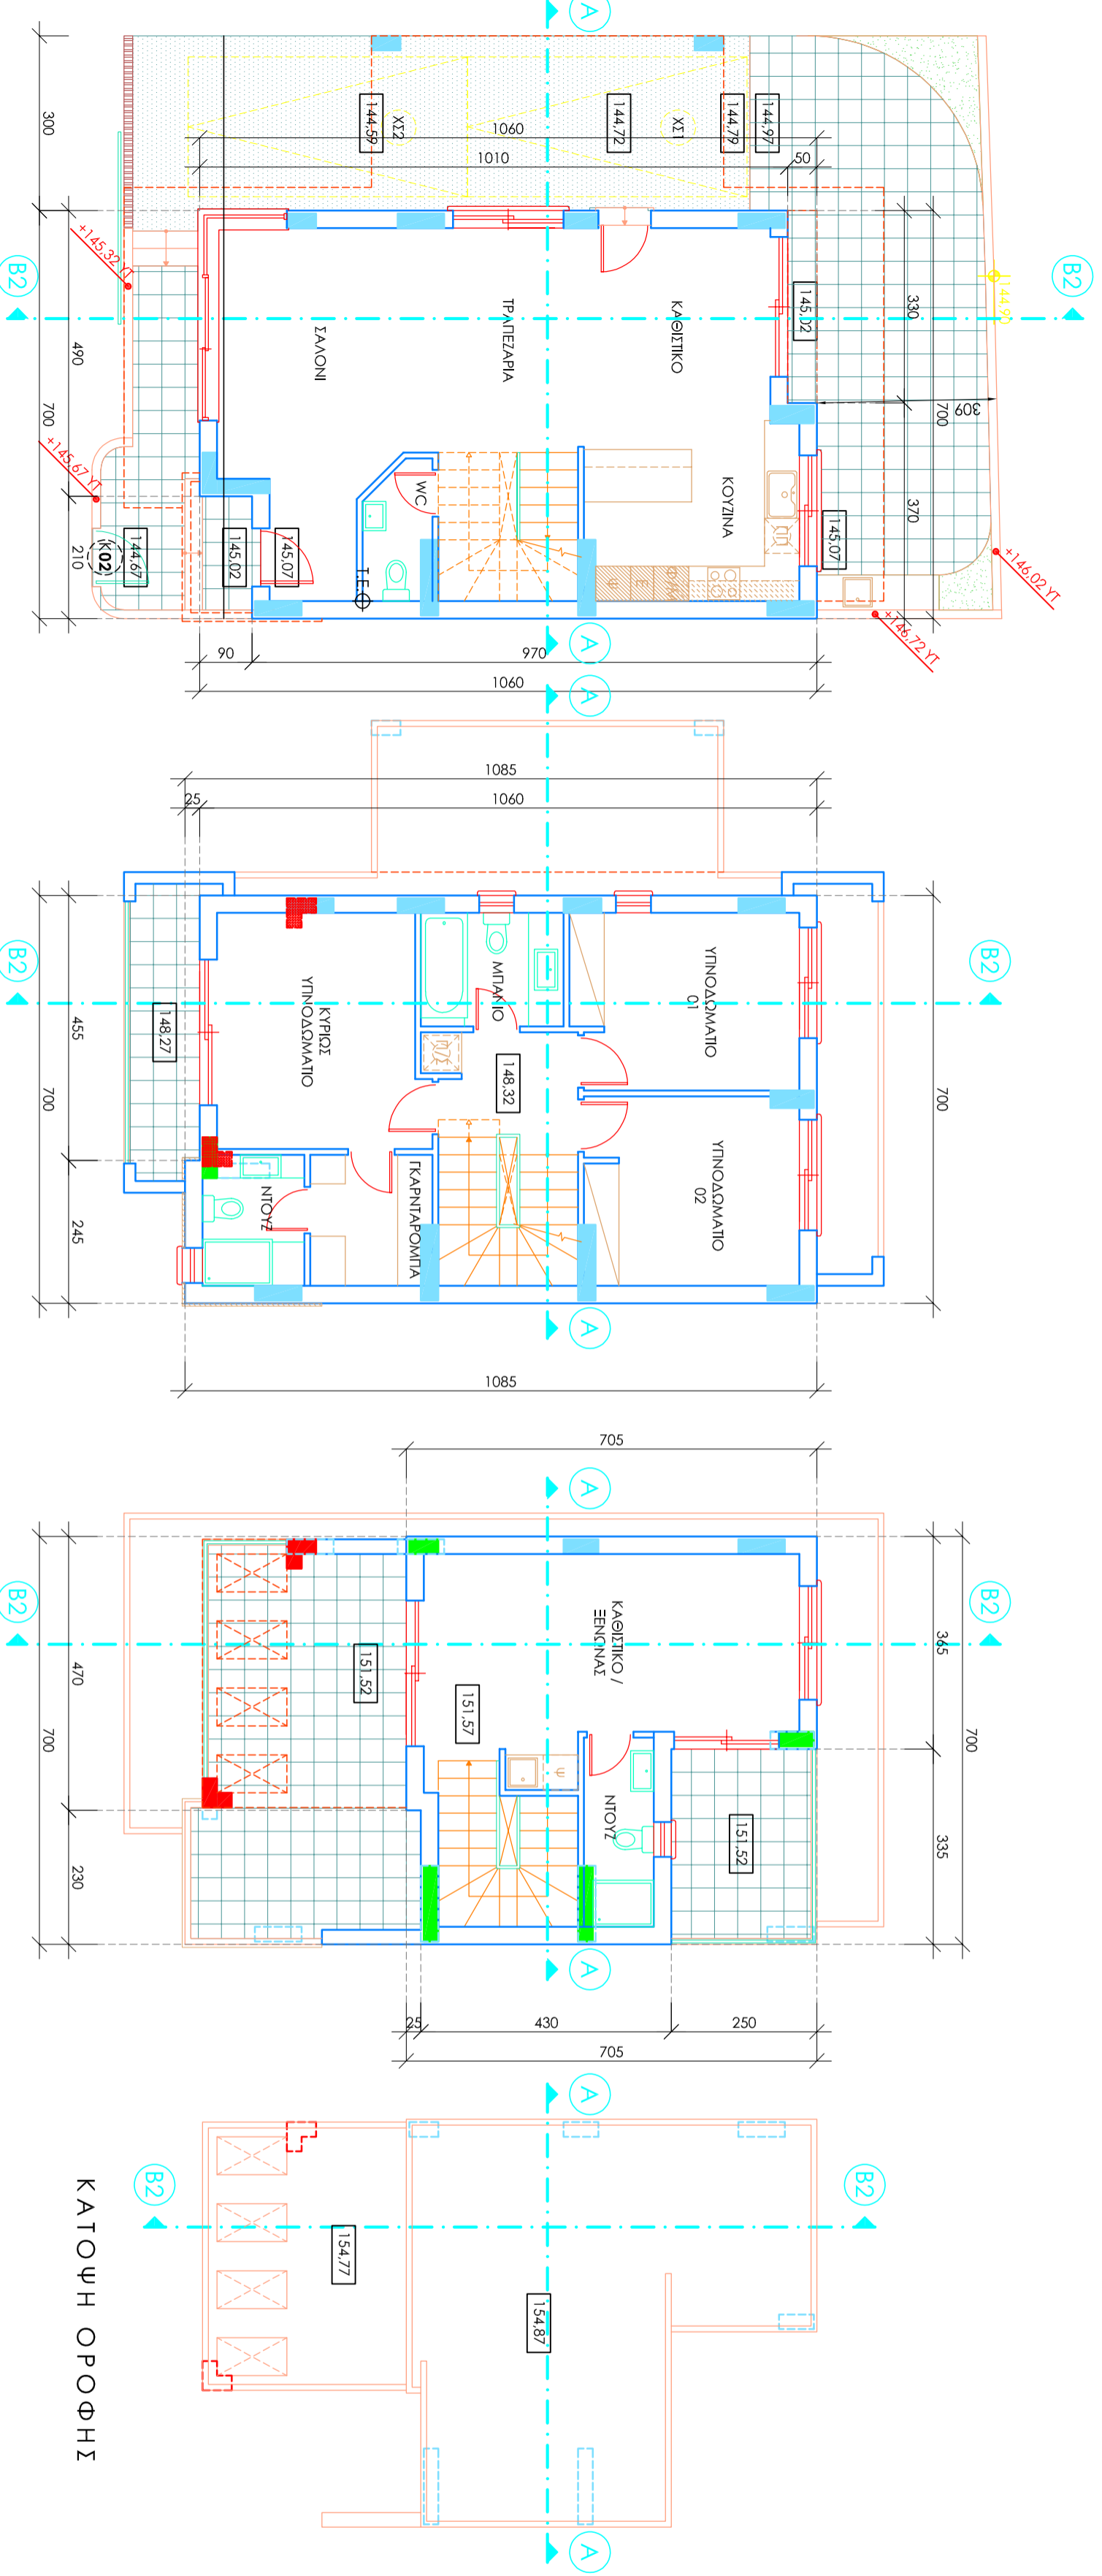


ΚΑΤΩΦΗ ΙΣΟΓΕΙΟΥ


ΚΑΤΩΦΗ ΠΡΩΤΟΥ ΟΡΟΦΟΥ

ΚΑΤΩΦΗ ΔΕΥΤΕΡΟΥ ΟΡΟΦΟΥ

ΚΑΤΩΦΗ ΟΡΟΦΗΣ

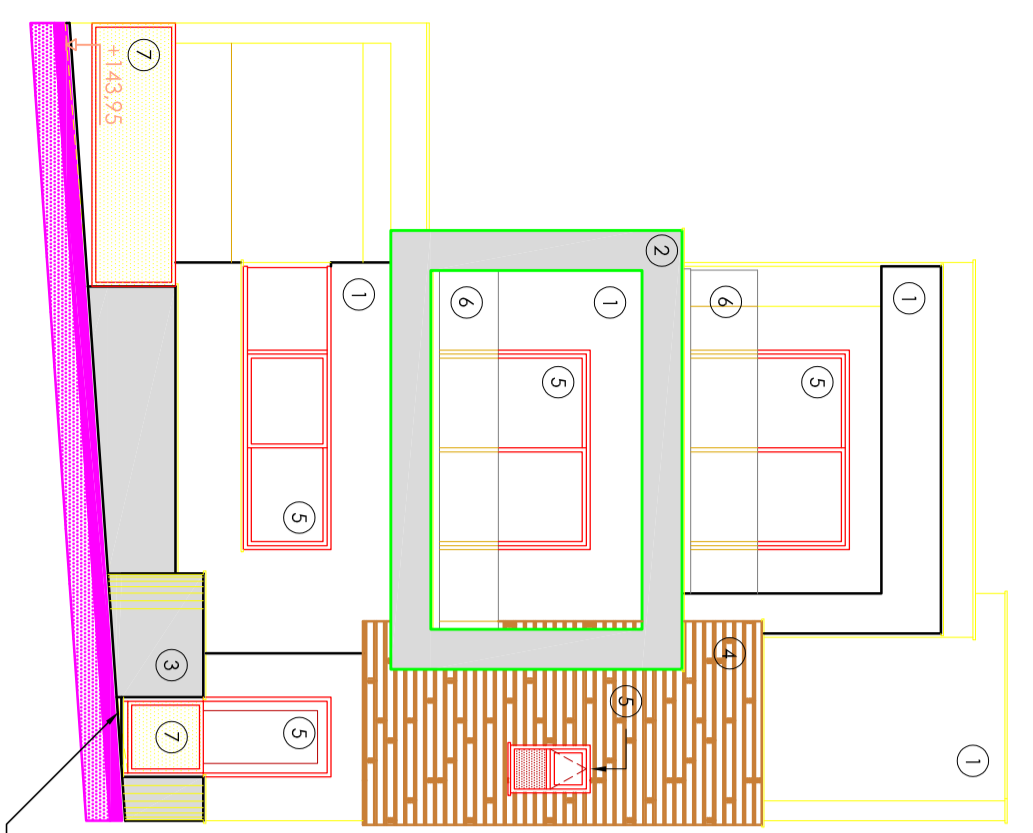

ΑΝΑΤΟΛΙΚΗ ΟΨΗ / ΠΡΟΣΙΟΨΗ

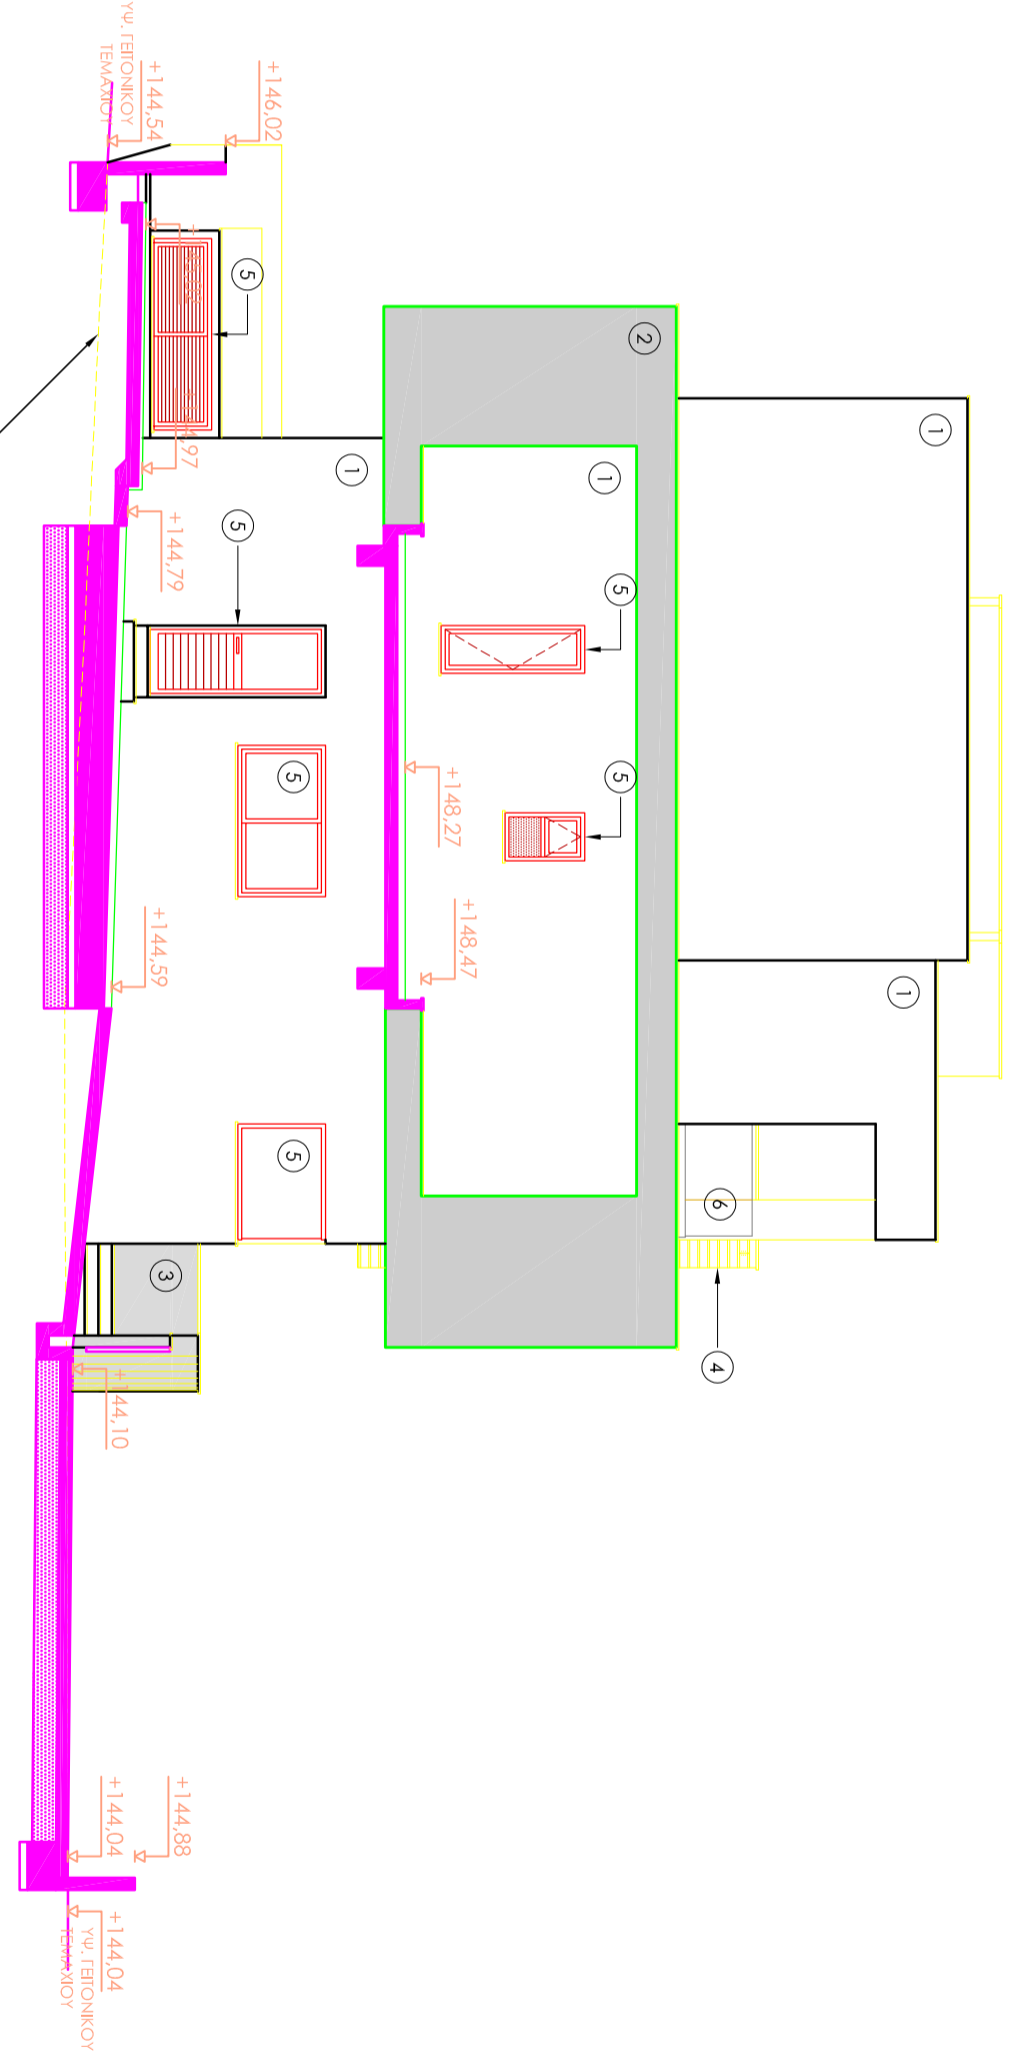

ΝΟΤΙΑ ΟΨΗ

series of drawings / κατά
σχήμα
ΠΩΛΕΩΔ. ΑΔΕΙΑ

date / ημερομηνία
03/2020

number / αριθμός
01

job title / τίτλος έργου
ΝΙΚΟΣ PAPA CONSTRUCTION LTD
ΟΧΤΩ ΚΑΤΟΙΚΙΕΣ ΣΤΟ ΤΕΜΑΧΙΟ 1550
ΣΤΟΝ ΨΩΜΑ

ΚΑΤΟΙΚΙΑ 02

scale / κλίμακα
1:100


drawing title / τίτλος σχεδίου
ΚΑΤΟΥΕΙΣ ΚΑΙ ΟΥΕΙΣ

drawn / σχεδιάστηκε
E.E.

job no / αριθμός έργου
Α.Φ. 2019/10

drawing no / αριθμός
σχήματος
K02 - 01

checked / ελέγχθηκε
A.T.

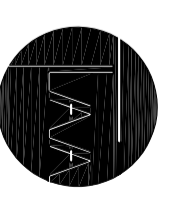

Tzionis Architects
+ Architects








79, Nikou Patitichi, 3070 Limassol
T:0035725336855, 0035729818018
F:0035725387083
Email: info@tzionisarchitects.com.cy
P: tzionisarchitects

ΠΕΡΙΓΡΑΦΗ

ΥΛΙΚΑ

- ① ΛΕΠΤΟΚΟΚΚΟ ΓΡΑΦΙΑΤΟ ΕΣΩΤΕΡΙΚΗΣ ΧΡΗΣΗΣ
- ② ΠΛΑΤΗΤΗ ΤΣΙΜΕΝΤΟΚΟΝΙΑ
- ③ ΑΝΕΠΙΧΡΙΣΤΟ ΣΚΥΡΟΔΕΜΑ
- ④ HIGH PRESSURE LAMINATE PANELS
- ⑤ ΚΟΥΦΩΜΑΤΑ ΑΛΟΥΜΙΝΙΟΥ
- ⑥ ΠΥΛΙΝΑ ΣΤΗΘΑΙΑ
- ⑦ ΜΕΤΑΛΛΙΚΑ ΚΑΤΕΥΑ ΜΕ ΔΙΑΤΡΗΤΗ ΛΑΜΑΡΙΝΑ

ΤΑ ΥΦΟΜΕΡΑ ΣΤΟΥΣ ΤΟΙΧΟΥΣ ΠΕΡΙΦΡΑΣΗΣ ΚΑΙ ΣΤΑ ΣΤΗΘΑΙΑ ΟΡΟΦΗΣ ΑΝΑΦΕΡΟΝΤΑΙ ΣΤΟ ΟΠΛΙΣΜΕΝΟ ΣΚΥΡΟΔΕΜΑ

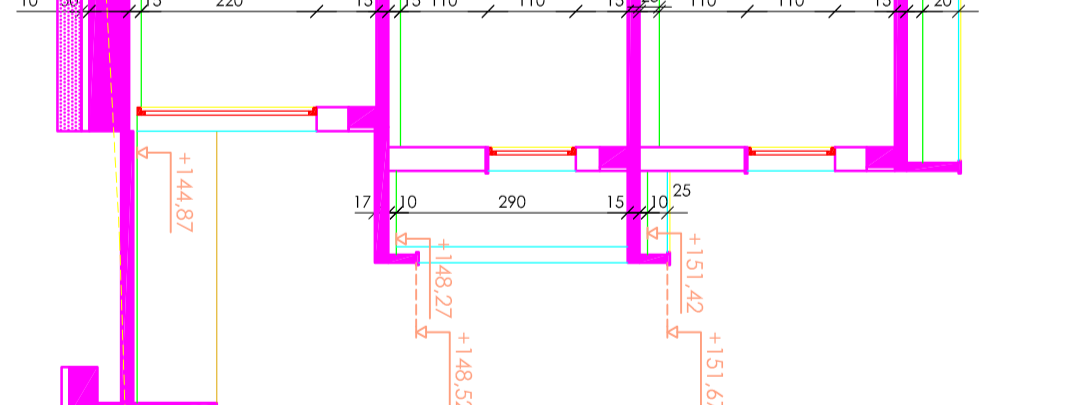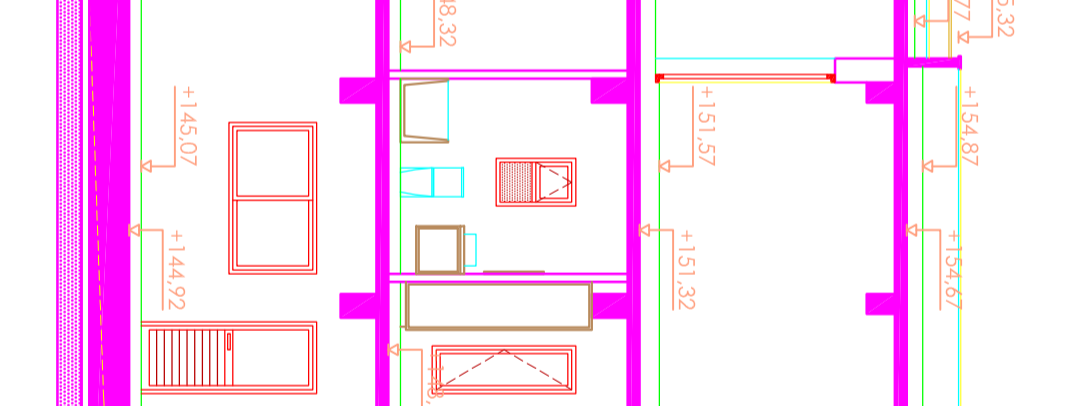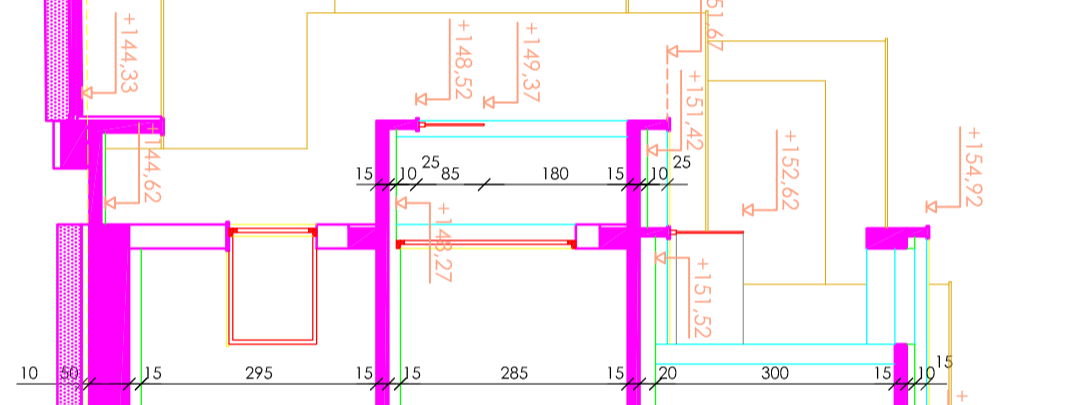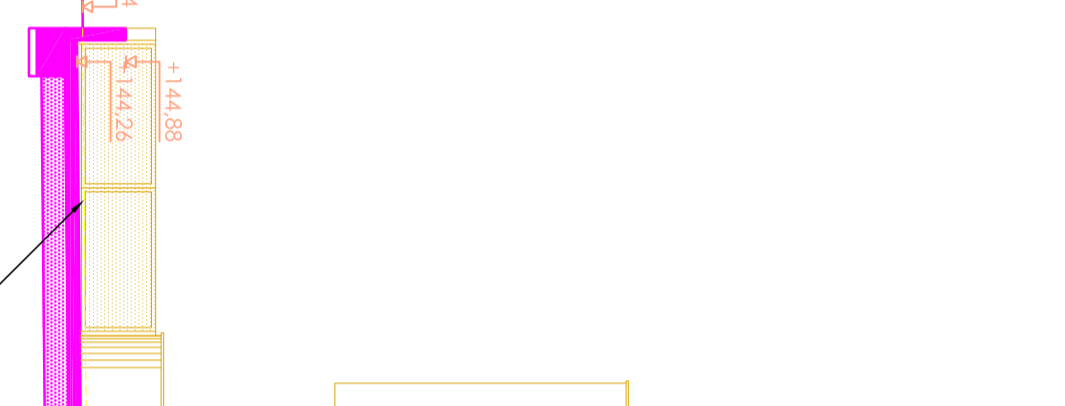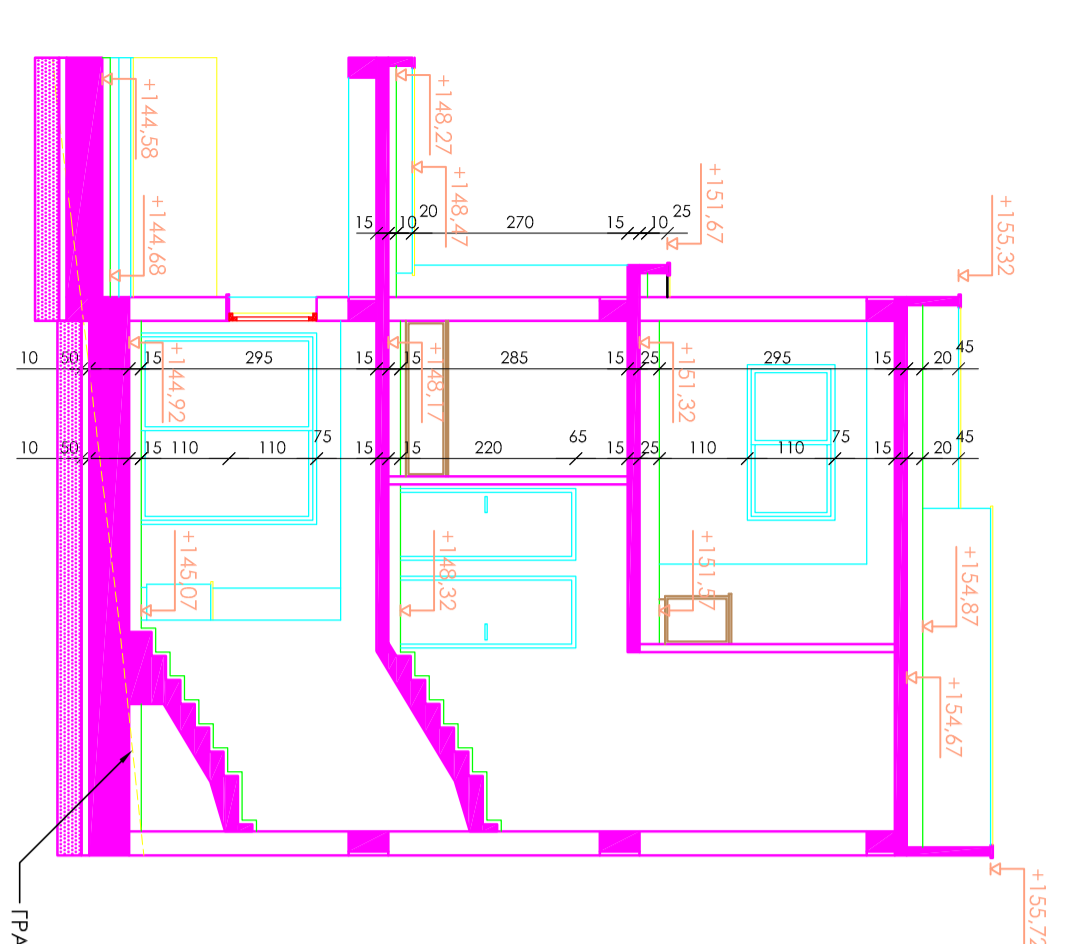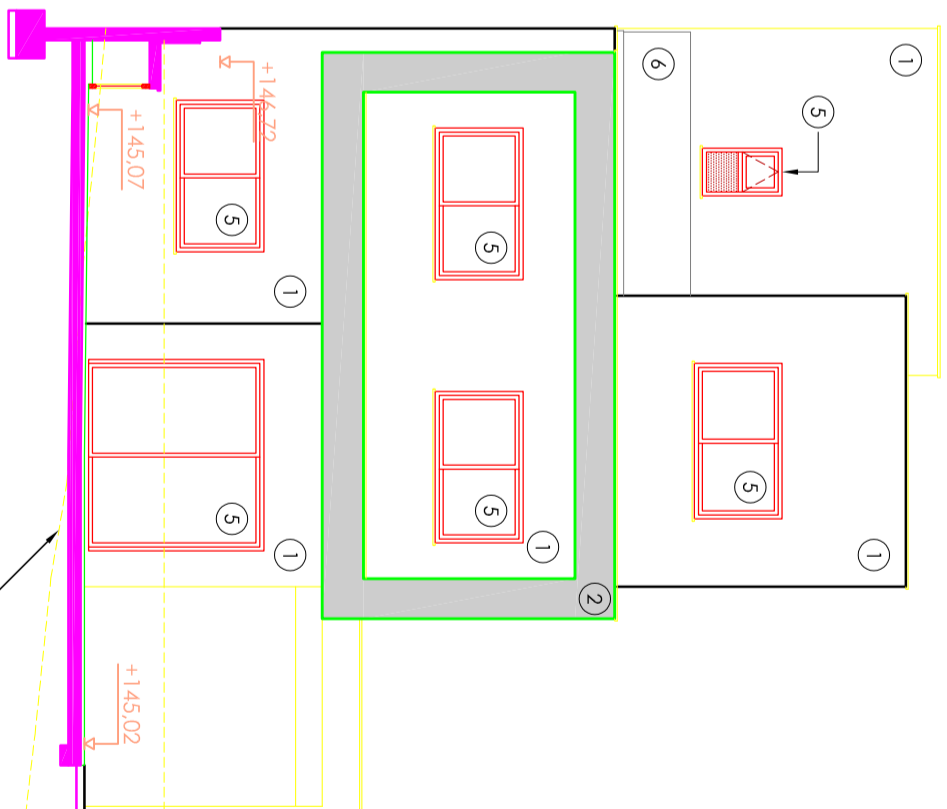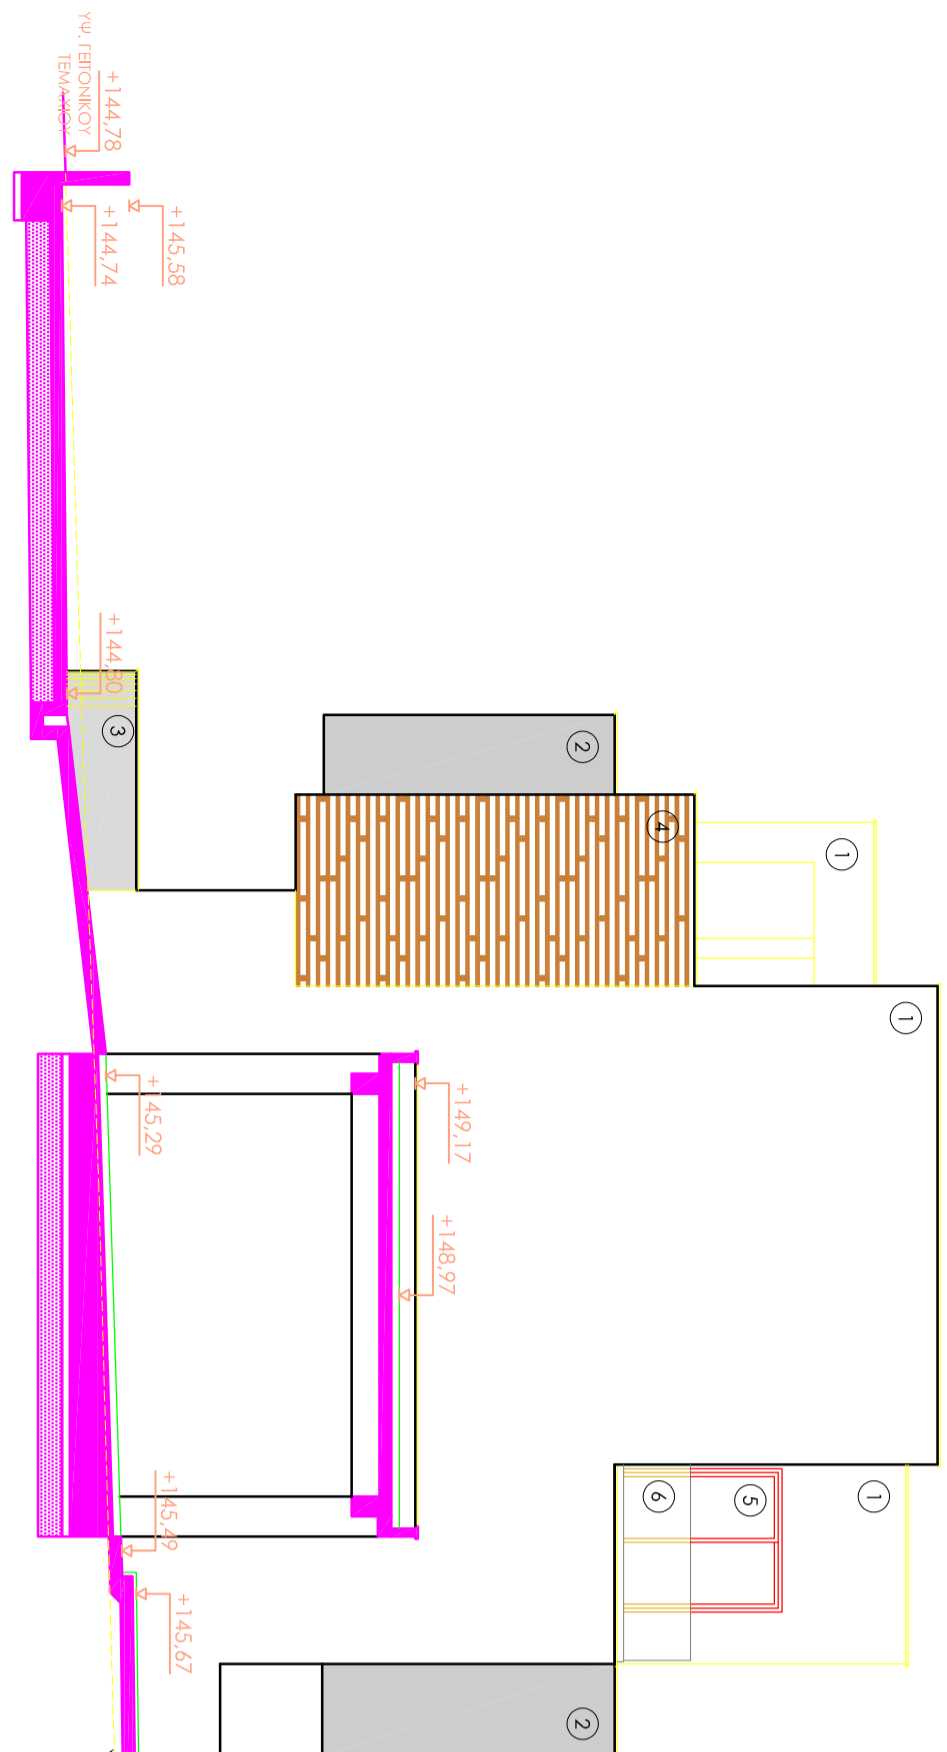

ΤΟΜΗ Α - Α


ΤΟΜΗ Β - Β

series of drawings / ομάδα σχεδίων	date / ημερομηνία	number / αριθμός
ΠΡΟΒΟΔ. ΑΔΕΙΑ	03/2020	01

job title / τίτλος έργου	scale / κλίμακα
NIKOS PAPA CONSTRUCTION LTD ΟΧΤΩ ΚΑΤΟΙΚΙΕΣ ΣΤΟ ΤΕΜΑΧΙΟ 1550 ΣΤΟΝ ΨΥΔΝΑ	1:100

drawing title / τίτλος σχεδίου	date / ημερομηνία
ΚΑΤΟΙΚΙΑ 02	03/2020


job no / αριθμός έργου	drawing no / αριθμός σχεδίου	checked / ελέγχθηκε
A.Φ. 2019/10	K02 - 02	A.T.

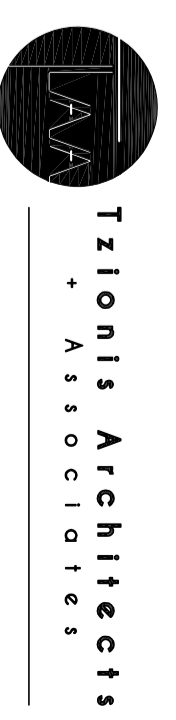

Tzionis Architects
+ Architects

79, Nikou Patitichi, 3070 Limassol
T:0035725336855, 0035729818018
F:0035725387083
Email:info@tzionisarchitects.com.cy
FB:tzionisarchitects

ΠΕΡΙΓΡΑΦΗ

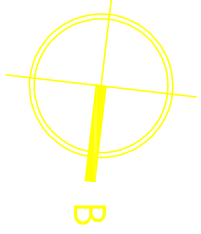


- +00.00 ΥΤ ΨΥΜΕΤΡΟ ΤΟΙΧΟΥ
- +00.00 ΥΦΙΣΤΑΜΕΝΟ ΨΥΜΕΤΡΟ
- 00.00 ΠΡΟΤΙΝΟΜΕΝΟ ΨΥΜΕΤΡΟ
- ΤΕΦ ΤΕΧΝΗΤΟΣ ΕΞΑΕΡΙΣΜΟΣ
- Π ΠΛΑΥΝΗΡΙΟ ΡΟΥΧΩΝ
- Σ ΣΤΕΦΝΩΤΗΡΙΟ ΡΟΥΧΩΝ
- ΠΠ ΠΛΑΥΝΗΡΙΟ ΠΛΑΤΩΝ
- ψ ΨΥΓΕΙΟ
- Φ/Μ ΘΟΥΡΝΟΣ ΚΑΙ Φ. ΜΙΚΡΟΚΥΜΑΤΩΝ
- ΚΗΠΟΣ

ΥΛΙΚΑ

- 1 ΛΕΠΤΟΚΟΚΚΟ ΓΡΑΦΙΑΤΟ ΕΣΩΤΕΡΙΚΗΣ ΧΡΗΣΗΣ
- 2 ΠΛΑΤΗΤΗ ΤΙΜΕΝΤΟΚΟΝΙΑ
- 3 ΑΝΕΠΙΧΡΙΣΤΟ ΙΚΥΡΩΔΕΜΑ
- 4 HIGH PRESSURE LAMINATE PANELS
- 5 ΚΟΥΦΩΜΑΤΑ ΑΛΟΥΜΙΝΙΟΥ
- 6 ΓΥΑΙΝΑ ΣΙΦΘΑΙΑ
- 7 ΜΕΤΑΛΛΙΚΑ ΚΑΤΕΓΑ ΜΕ ΔΙΑΤΡΗΤΗ ΛΑΜΑΡΙΝΑ


ΤΑ ΨΥΜΕΤΡΑ ΣΤΟΥΣ ΤΟΙΧΟΥΣ ΠΕΡΙΦΡΑΣΗΣ ΚΑΙ ΣΤΑ ΣΙΦΘΑΙΑ ΟΡΟΦΗΣ ΑΝΑΦΕΡΟΝΤΑΙ ΣΤΟ ΟΠΙΣΘΙΟ ΚΥΡΩΔΕΜΑ

series of drawings / ομάδα σχεδίων	date / ημερομηνία	number / αριθμός
ΠΡΟΒΕΔ. ΑΔΕΙΑ	03/2020	01
job title / τίτλος έργου	scale / κλίμακα	
NIKOS PAPA CONSTRUCTION LTD ΟΧΤΩ ΚΑΤΟΙΚΙΕΣ ΣΤΟ ΤΕΜΑΧΙΟ 1550 ΣΤΟΝ ΥΠΟΧΩΝΑ	1:100	
ΚΑΤΟΙΚΙΑ 03	date / ημερομηνία	
	03/2020	
drawing title / τίτλος σχεδίου	drawn / σχεδιάστηκε	
ΚΑΤΟΙΚΕΙΣ ΚΑΙ ΟΥΡΤΣ	E.E.	
job no / αριθμός έργου	drawing no / αριθμός σχεδίου	checked / ελέγχθηκε
A.Φ. 2019/10	K03 - 01	A.T.

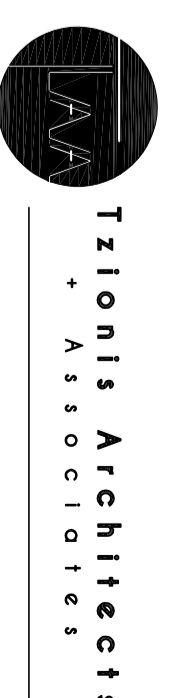


Tzionis Architects
+ Architects


79, Nikou Patitichi, 3070 Limassol
T:0035723336855, F:0035723818018
E:anthoni.tzionis@tzionis.com.cy
P:0035723367083
Fb:tzionisarchitects

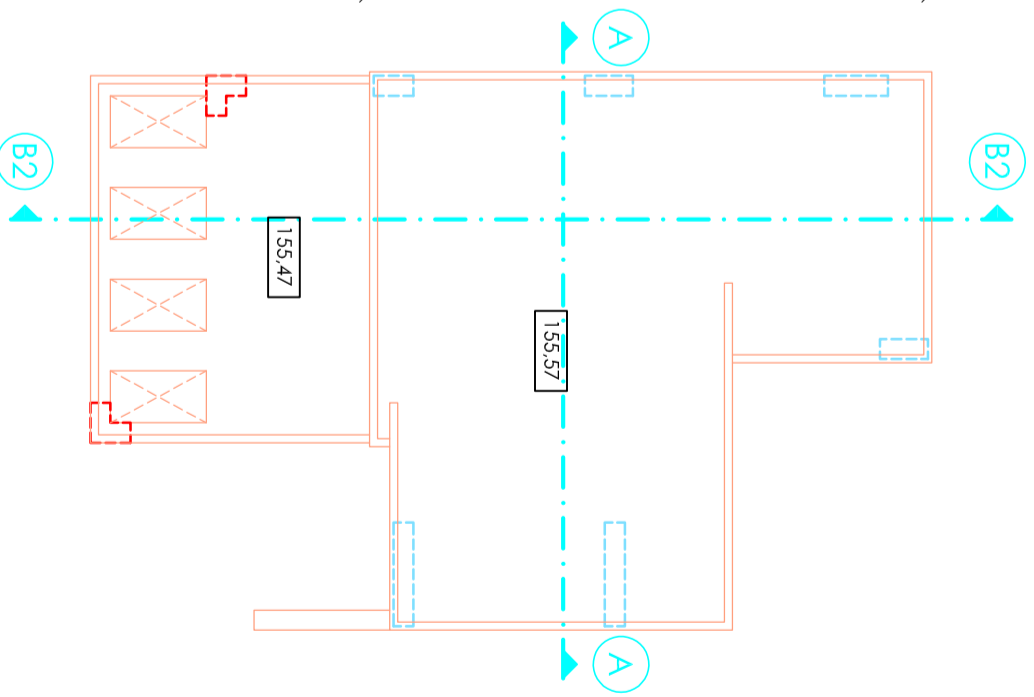


ΚΑΤΟΨΗ ΟΡΟΦΗΣ

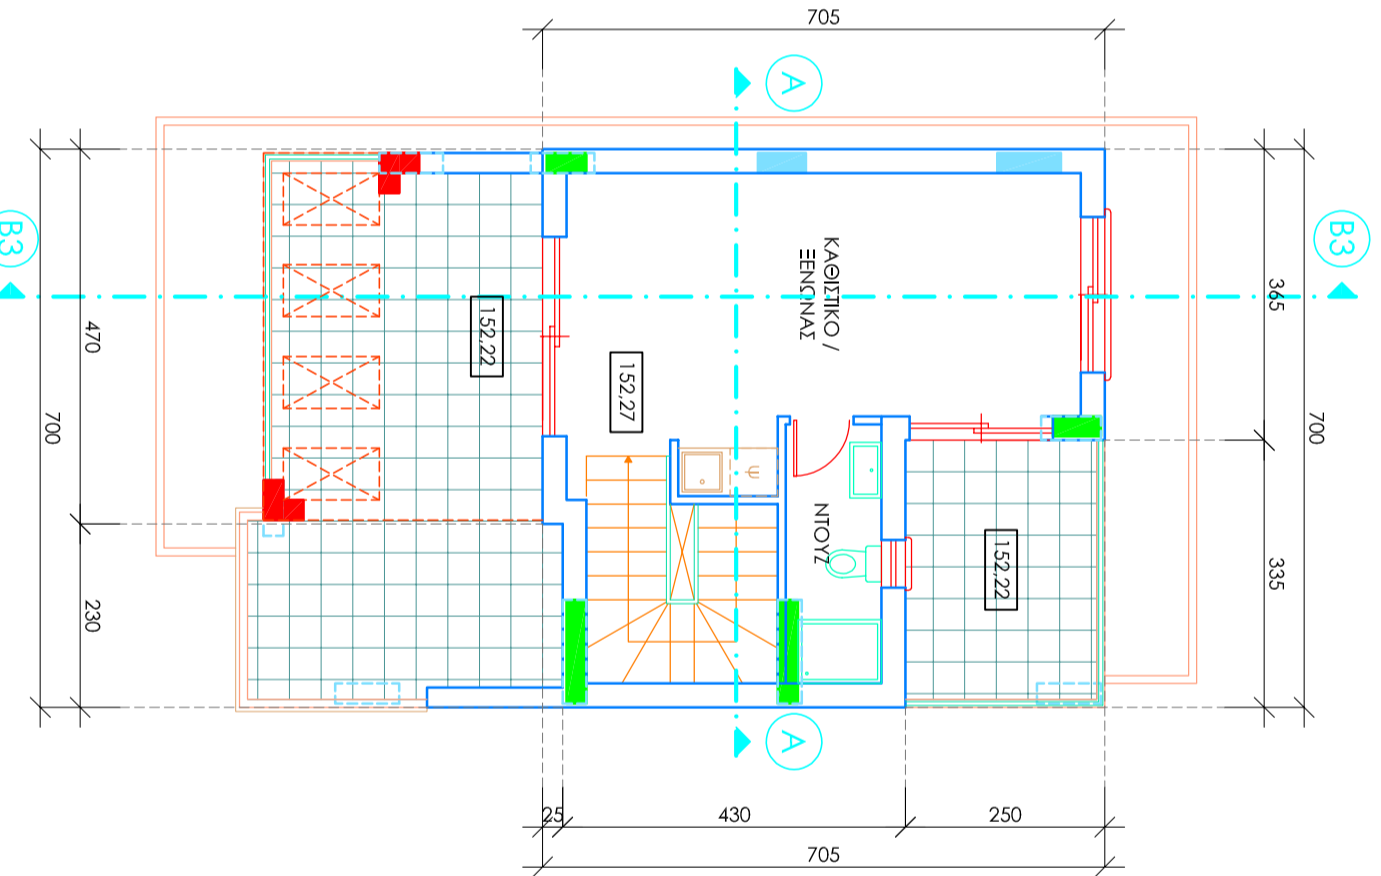


ΚΑΤΟΨΗ ΔΕΥΤΕΡΟΥ ΟΡΟΦΟΥ

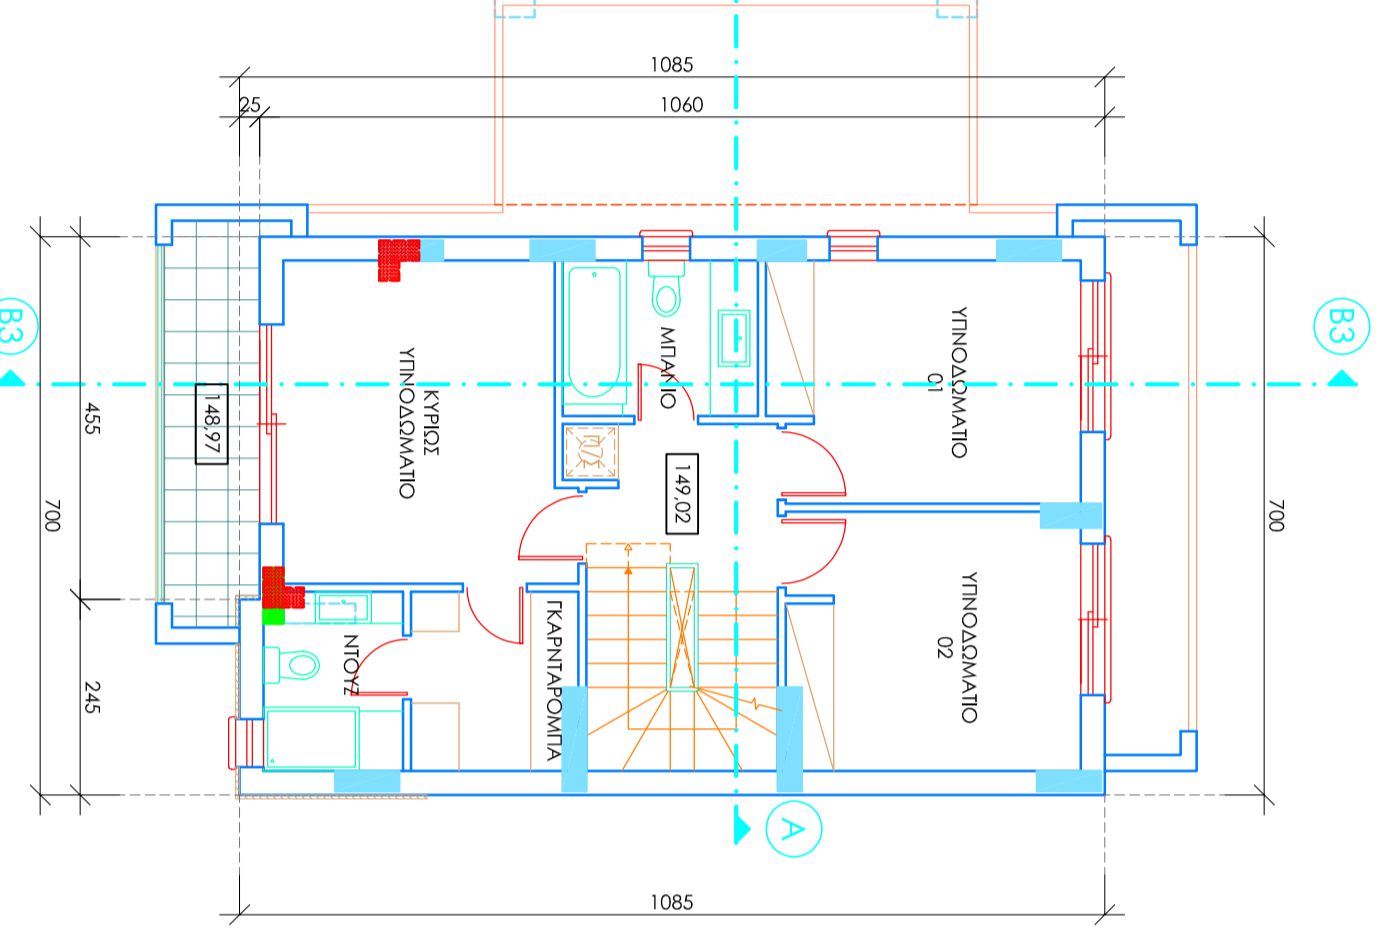


ΚΑΤΟΨΗ ΠΡΩΤΟΥ ΟΡΟΦΟΥ

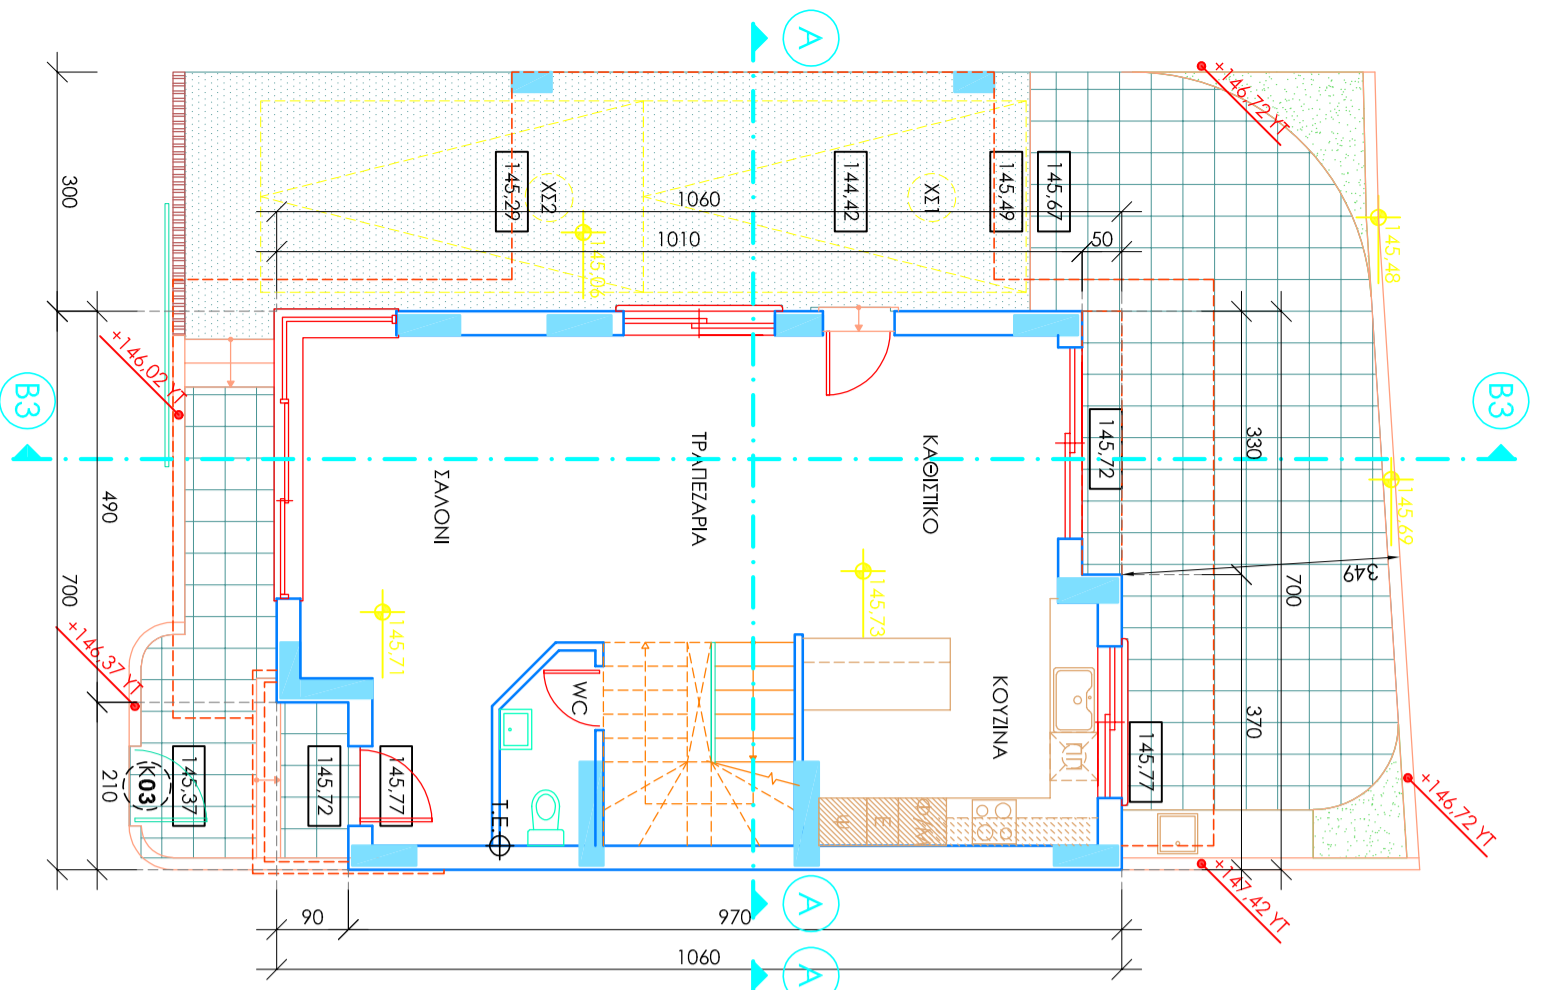

ΚΑΤΟΨΗ ΙΣΟΓΕΙΟΥ

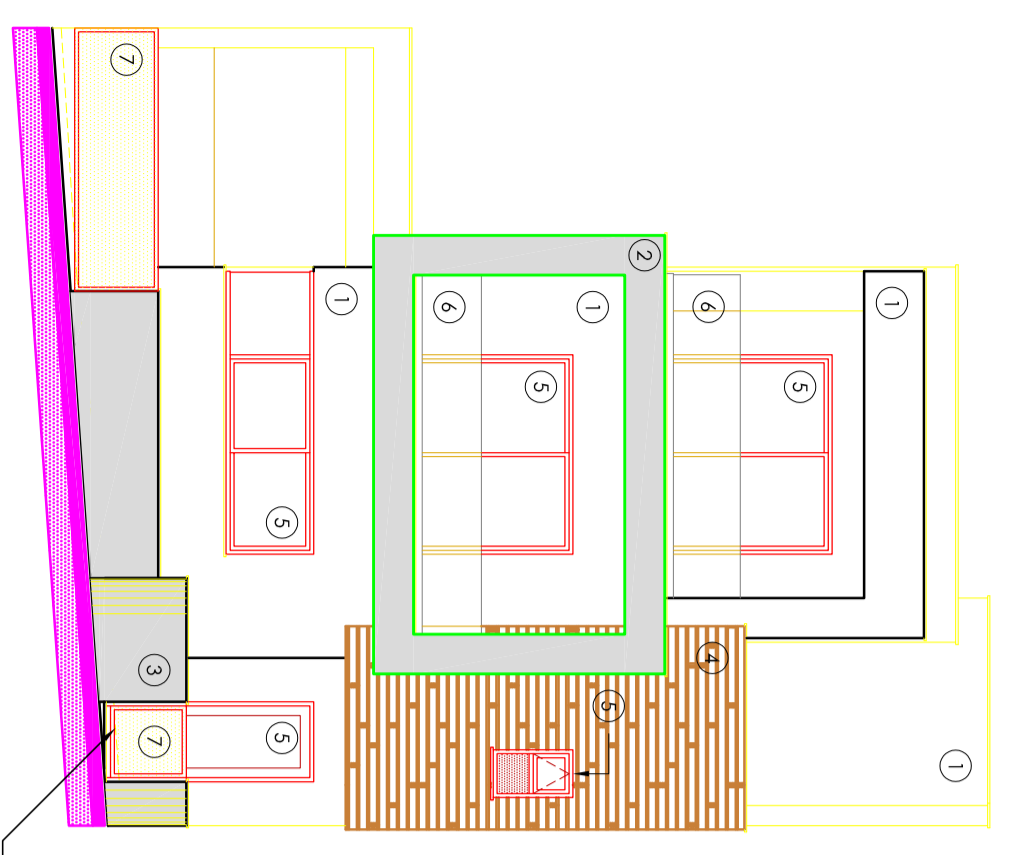

ΑΝΑΤΟΛΙΚΗ ΟΨΗ / ΠΡΟΣΟΨΗ

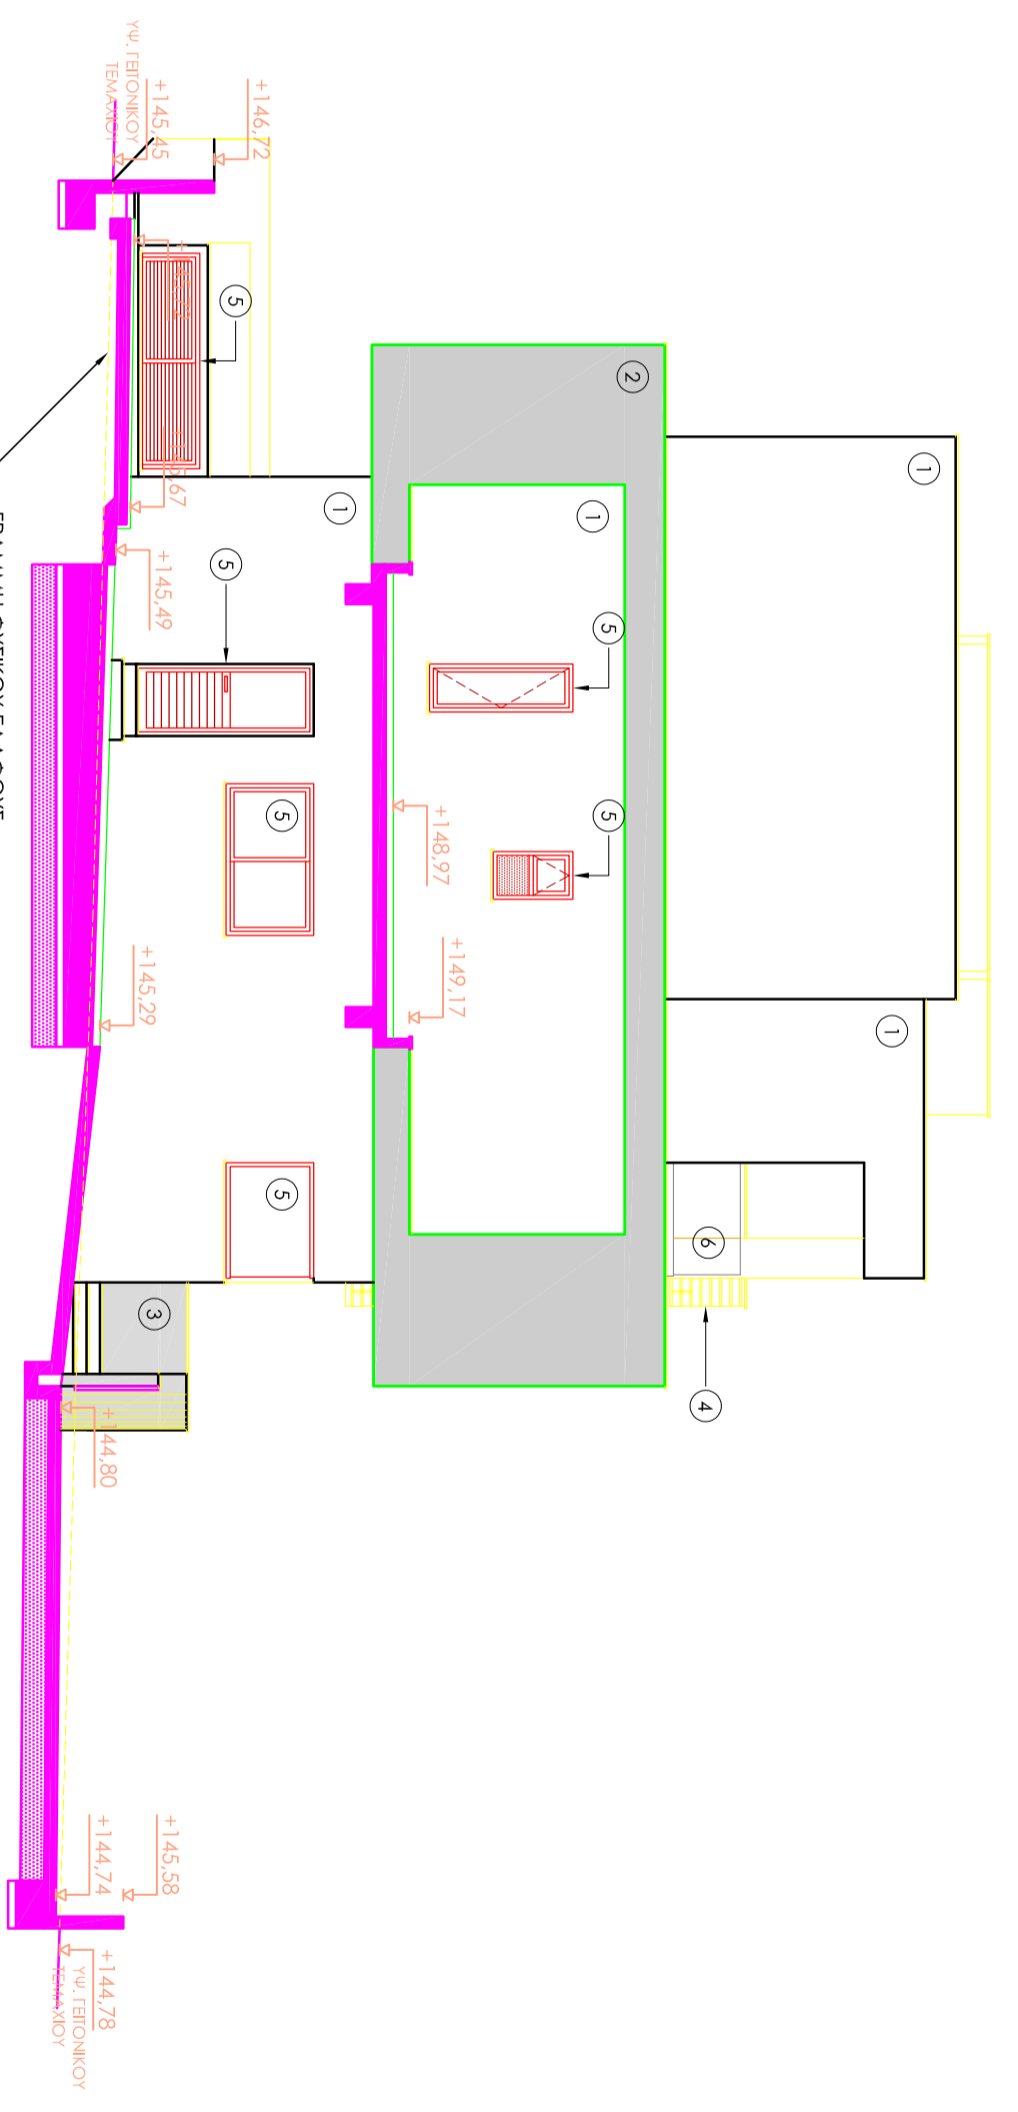


ΝΟΤΙΑ ΟΨΗ

ΠΕΡΙΓΡΑΦΗ


ΥΛΙΚΑ

- 1 ΛΕΠΤΟΚΟΚΚΟ ΓΡΑΦΙΑΤΟ ΕΣΩΤΕΡΙΚΗΣ ΧΡΗΣΗΣ
- 2 ΠΛΑΤΗΤΗ ΤΣΙΜΕΝΤΟΚΟΝΙΑ
- 3 ΑΝΕΠΙΧΡΙΣΤΟ ΣΚΥΡΟΔΕΜΑ
- 4 HIGH PRESSURE LAMINATE PANELS
- 5 ΚΟΥΦΩΜΑΤΑ ΑΛΟΥΜΙΝΙΟΥ
- 6 ΠΥΛΙΝΑ ΣΙΘΑΙΑ
- 7 ΜΕΤΑΛΛΙΚΑ ΚΑΤΕΥΔΑ ΜΕ ΔΙΑΤΡΗΤΗ ΛΑΜΑΡΙΝΑ


ΤΑ ΥΦΟΜΕΤΡΑ ΣΤΟΥΣ ΤΟΙΧΟΥΣ ΠΕΡΙΦΡΑΣΗΣ ΚΑΙ ΣΤΑ ΣΙΘΑΙΑ ΟΡΟΦΗΣ ΑΝΑΦΕΡΟΝΤΑΙ ΣΤΟ ΟΠΙΣΘΙΟ ΣΚΥΡΟΔΕΜΑ

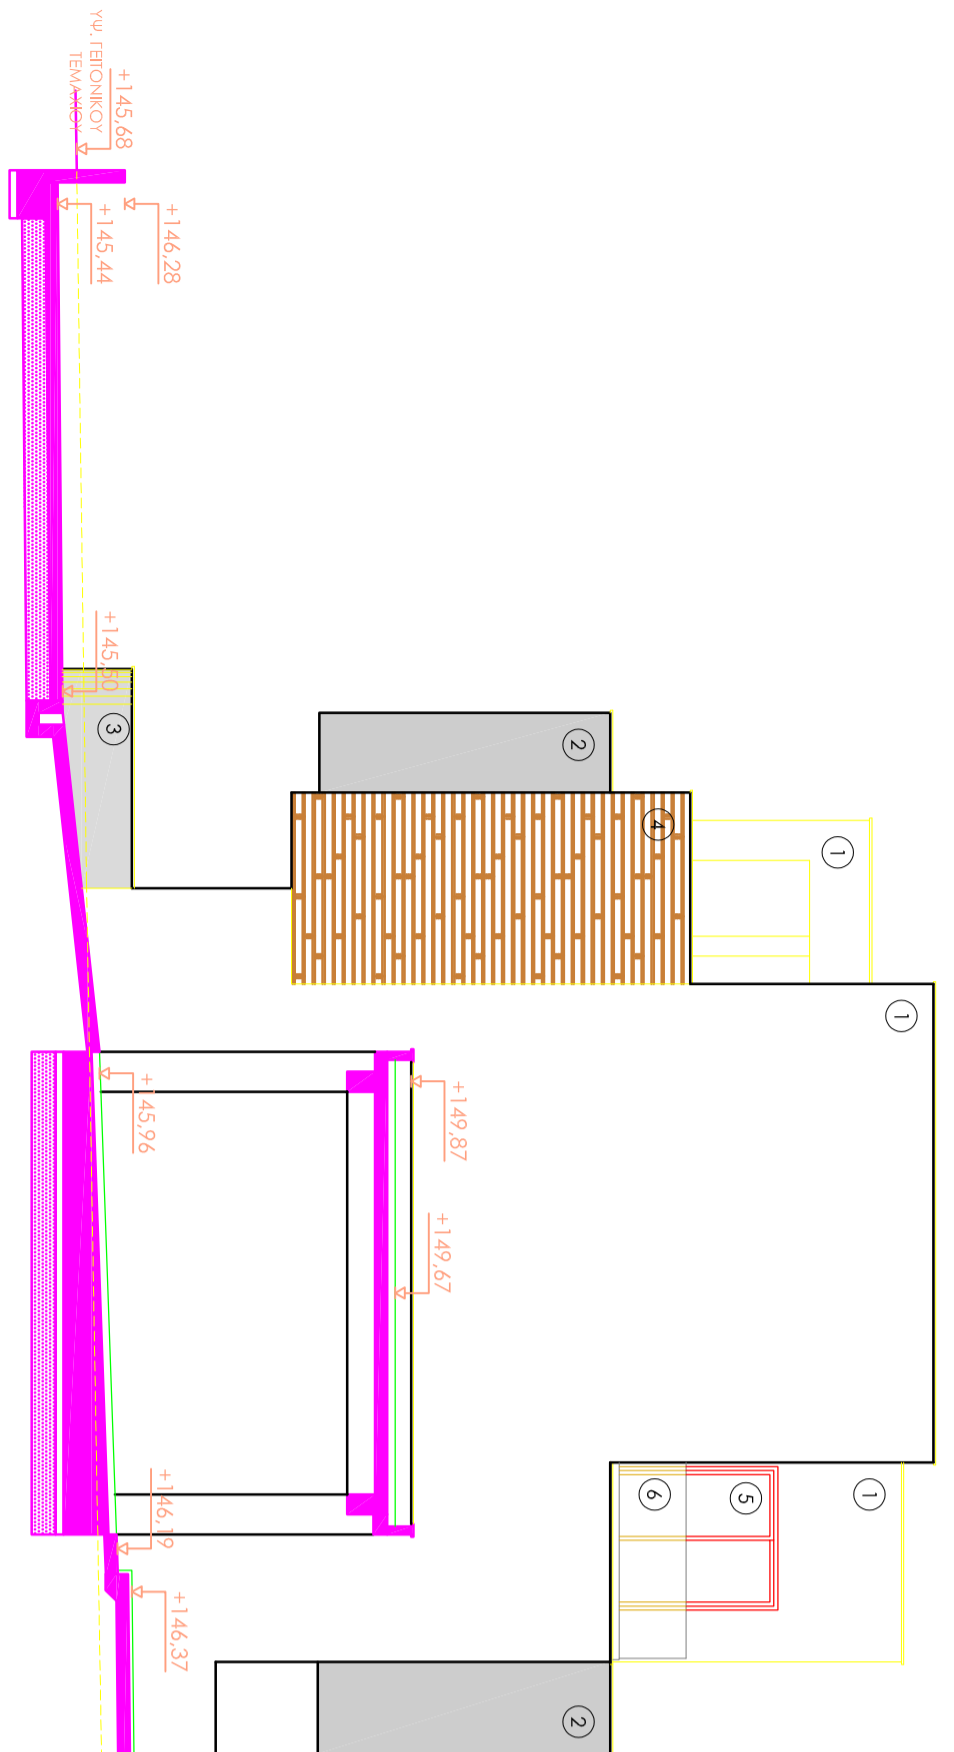


ΒΟΡΕΙΑ ΟΨΗ

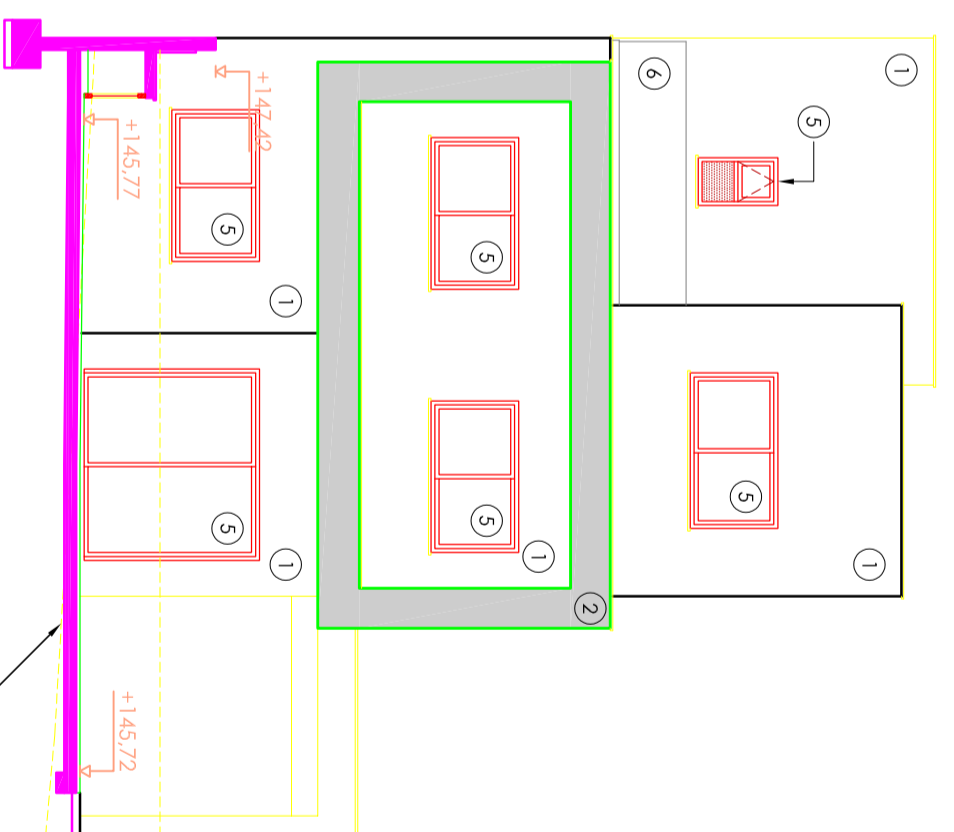

ΔΥΤΙΚΗ ΟΨΗ

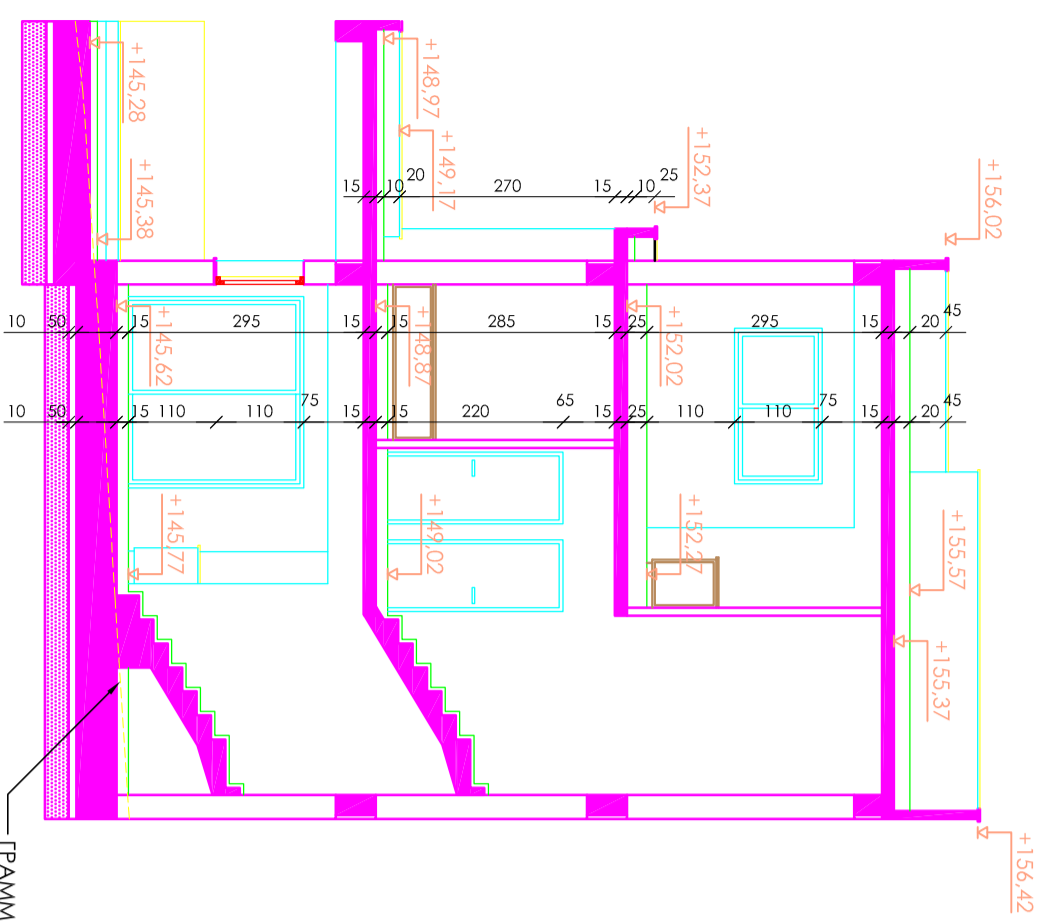

ΤΟΜΗ Α - Α

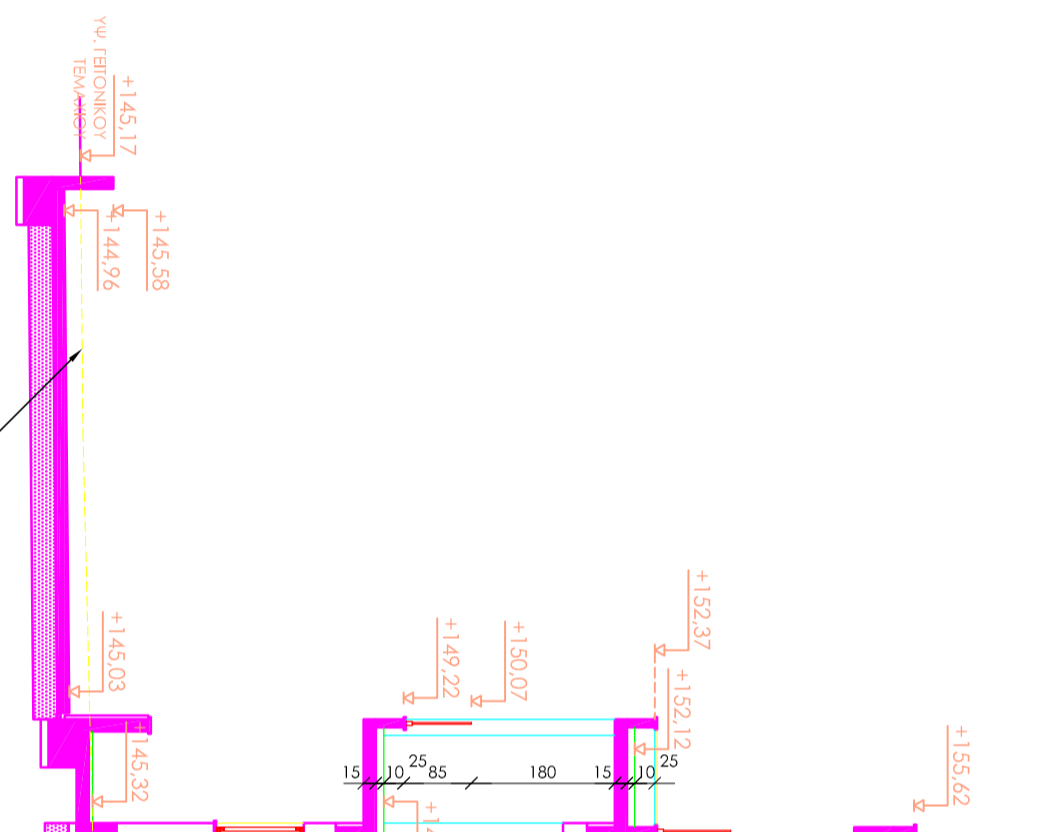


ΤΟΜΗ Β - Β

series of drawings / ομάδα σχεδίων	date / ημερομηνία	number / αριθμός
ΠΡΟΦΕΔ. ΑΔΕΙΑ	03/2020	01

job title / τίτλος έργου	scale / κλίμακα
ΝΙΚΟΣ PAPA CONSTRUCTION LTD ΟΧΤΩ ΚΑΤΟΙΚΙΕΣ ΣΤΟ ΤΕΜΑΧΙΟ 1550 ΣΤΟΝ ΎψΩΝΑ	1:100
ΚΑΤΟΙΚΙΑ 03	date / ημερομηνία
	03/2020


drawing title / τίτλος σχεδίου	drawn / σχεδίασε
ΟΧΤΩ ΚΑΙ ΤΟΜΕΙ	E.E.
job no / αριθμός έργου	checked / ελέγξε
A.Φ. 2019/10	A.T.
	Κ03 - 02

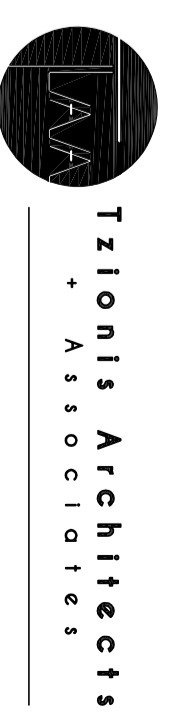

Tzionis Architects
+ Associates

79, Nikou Patitichi, 3070 Limassol
T:0035725336855, 0035729818018
F:0035725387083
Email: info@tzionisarchitects.com.cy
FB: @tzionisarchitects

ΠΕΡΙΓΡΑΦΗ

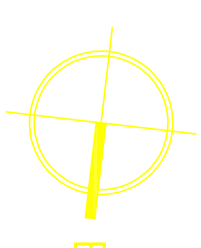


- +00.00 ΥΤ ΨΩΜΕΤΡΟ ΤΟΙΧΟΥ
- +00.00 ΥΤ ΥΦΙΣΤΑΜΕΝΟ ΨΩΜΕΤΡΟ
- 00.00 ΠΡΟΤΕΙΝΟΜΕΝΟ ΨΩΜΕΤΡΟ
- ΤΕΦ ΤΕΧΝΗΤΟΣ ΕΞΑΕΡΙΣΜΟΣ
- Π ΠΛΑΥΝΗΡΙΟ ΡΟΥΧΩΝ
- Σ ΣΤΕΓΝΩΤΗΡΙΟ ΡΟΥΧΩΝ
- ΠΠ ΠΛΑΥΝΗΡΙΟ ΠΛΑΤΩΝ
- Ψ ΨΥΓΕΙΟ
- Φ/Μ ΦΟΥΡΝΟΣ ΚΑΙ Φ. ΜΙΚΡΟΚΥΜΑΤΩΝ
- ΚΗΠΟΣ

ΥΛΙΚΑ

- 1 ΛΕΠΤΟΚΟΚΚΟ ΓΡΑΦΙΑΤΟ ΕΣΩΤΕΡΙΚΗΣ ΧΡΗΣΗΣ
- 2 ΠΛΑΤΗΤΗ ΤΙΜΕΝΤΟΚΟΝΙΑ
- 3 ΑΝΕΠΙΧΡΙΣΤΟ ΙΚΥΡΩΔΕΜΑ
- 4 HIGH PRESSURE LAMINATE PANELS
- 5 ΚΟΥΦΩΜΑΤΑ ΑΛΟΥΜΙΝΙΟΥ
- 6 ΓΥΑΙΝΑ ΣΙΘΓΑΙΑ
- 7 ΜΕΤΑΛΛΙΚΑ ΚΑΤΕΓΑ ΜΕ ΔΙΑΤΡΗΤΗ ΛΑΜΑΡΙΝΑ


ΤΑ ΨΩΜΕΤΡΑ ΣΤΟΥΣ ΤΟΙΧΟΥΣ ΠΕΡΙΦΡΑΣΗΣ ΚΑΙ ΣΤΑ ΣΙΘΓΑΙΑ ΟΡΟΦΗΣ ΑΝΑΦΕΡΟΝΤΑΙ ΣΤΟ ΟΠΙΣΘΙΟ ΙΚΥΡΩΔΕΜΑ

series of drawings / ομάδα σχεδίων ΠΡΟΒΕΔ. ΑΔΕΙΑ	date / ημερομηνία 03/2020	number / αριθμός 01
job title / τίτλος έργου ΝΙΚΟΣ ΠΑΠΑ CONSTRUCTION LTD ΟΧΤΩ ΚΑΤΟΙΚΙΕΣ ΣΤΟ ΤΕΜΑΧΙΟ 1550 ΣΤΟΝ ΥΨΩΝΑ	scale / κλίμακα 1:100	date / ημερομηνία 03/2020
drawing title / τίτλος σχεδίου ΚΑΤΟΙΚΕΣ ΚΑΙ ΟΥΡΕΣ	drawn / σχεδιάστηκε E.E.	checked / ελέγχθηκε A.T.
job no / αριθμός έργου Α.Φ. 2019/10	drawing no / αριθμός σχεδίου K04 - 01	

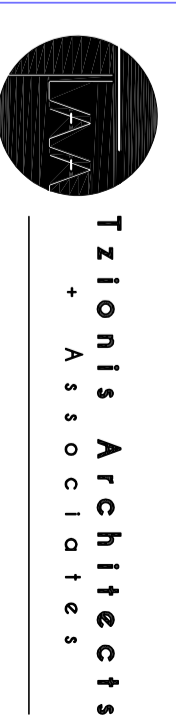

Tzionis Architects
+ Architects

79, Nikou Patitichi, 3070 Limassol
T:003572336855, 0035723818018
F:0035723367083
Email: info@tzionisarchitects.com.cy
P: tzionisarchitects

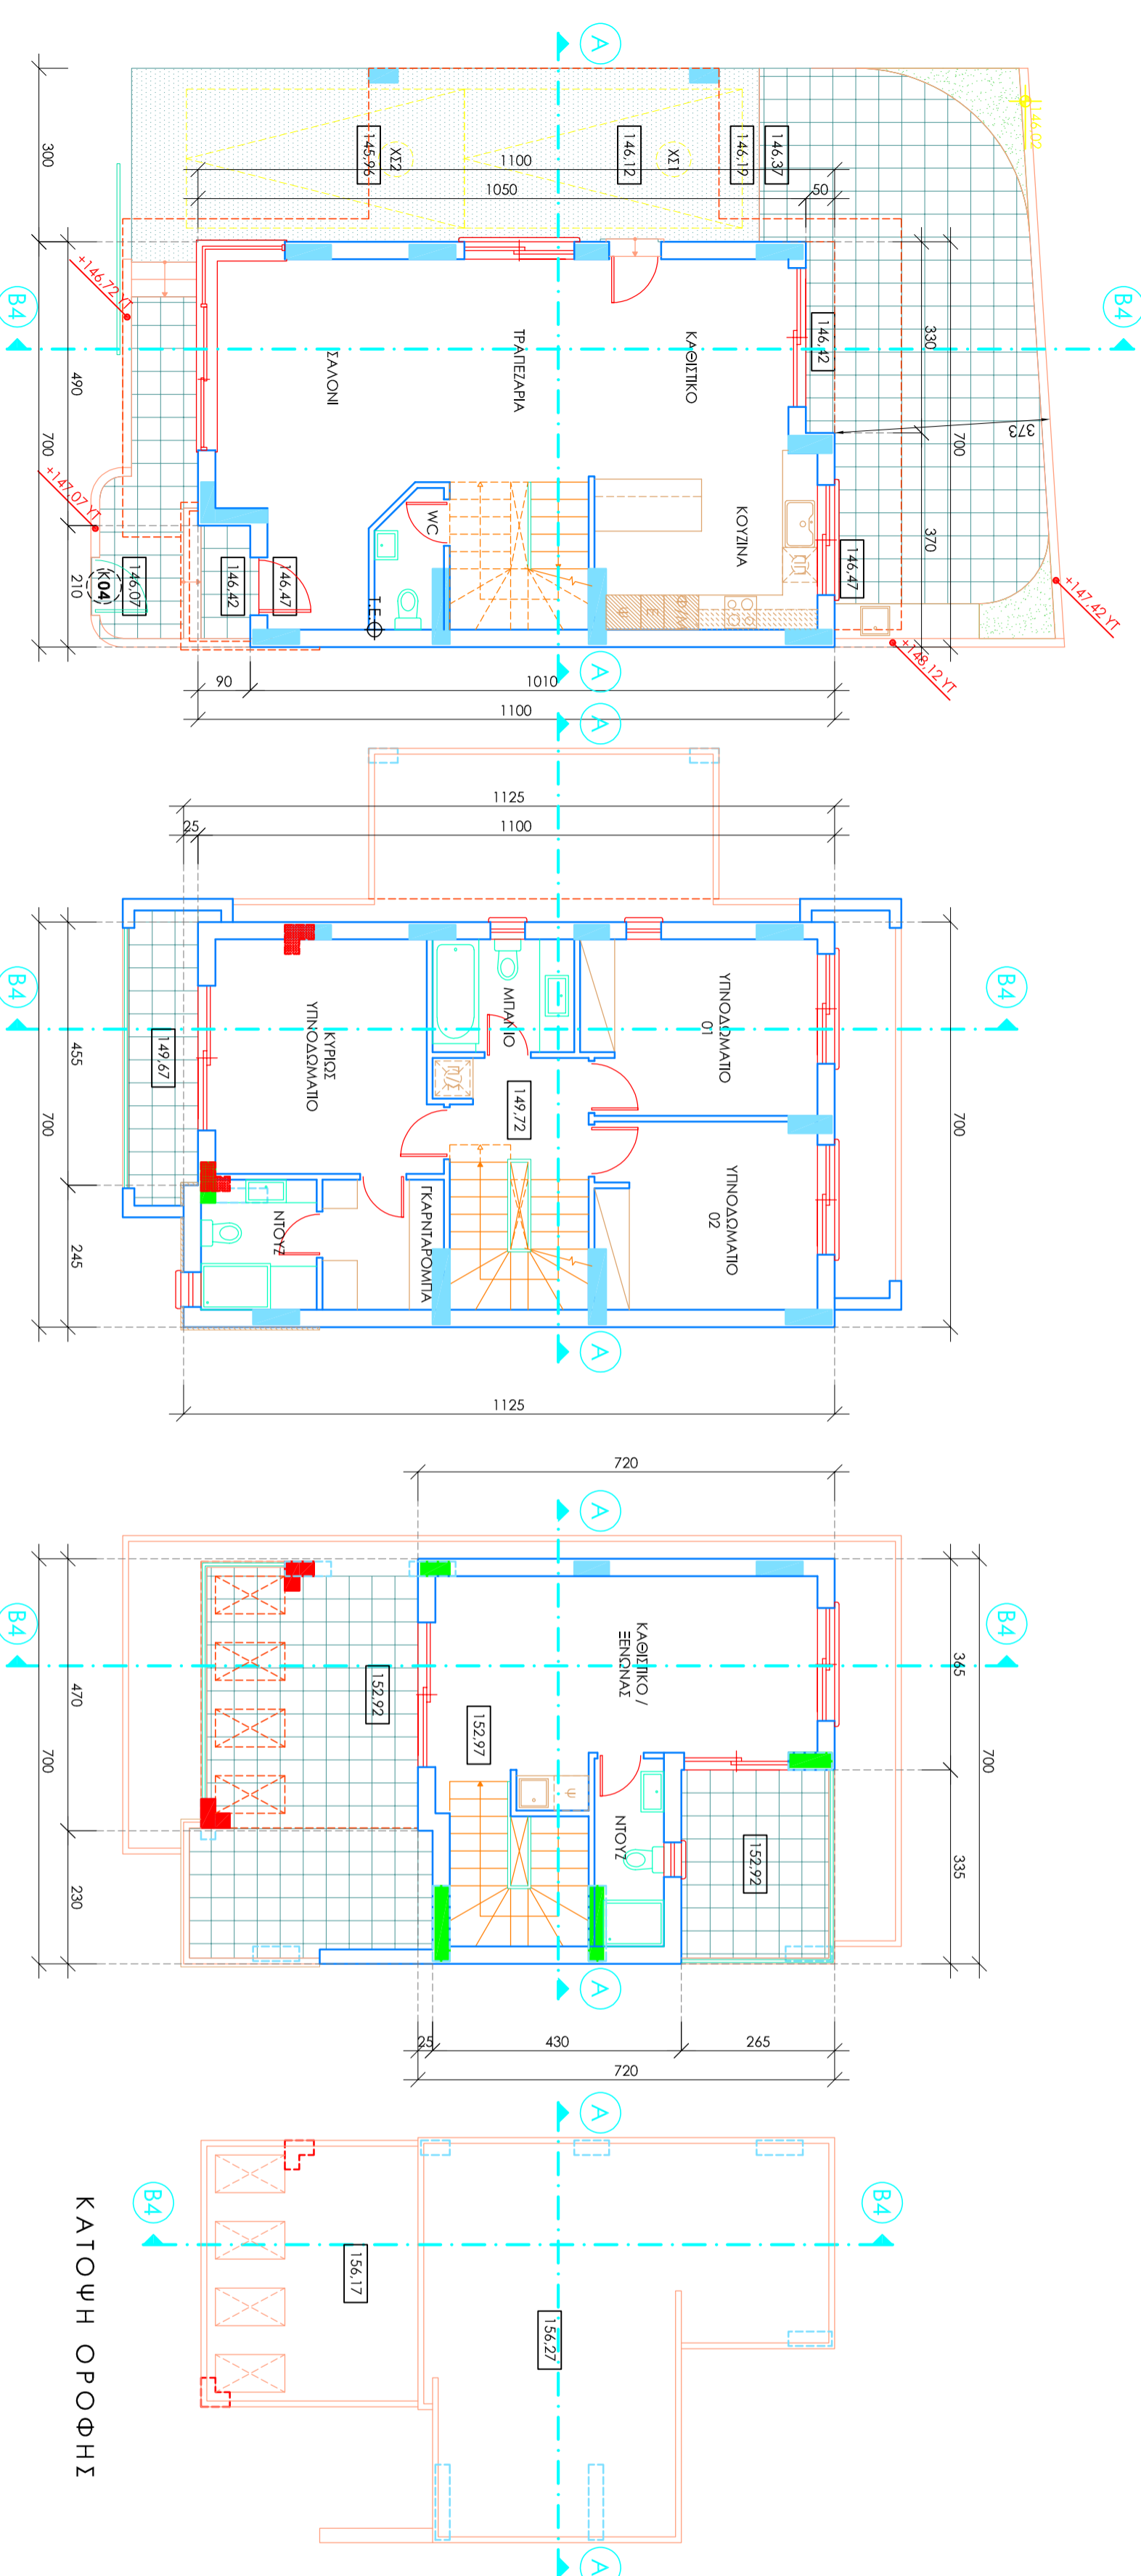


ΚΑΤΩΦΗ ΙΣΟΓΕΙΟΥ


ΚΑΤΩΦΗ ΠΡΩΤΟΥ ΟΡΟΦΟΥ

ΚΑΤΩΦΗ ΔΕΥΤΕΡΟΥ ΟΡΟΦΟΥ

ΚΑΤΩΦΗ ΟΡΟΦΗΣ

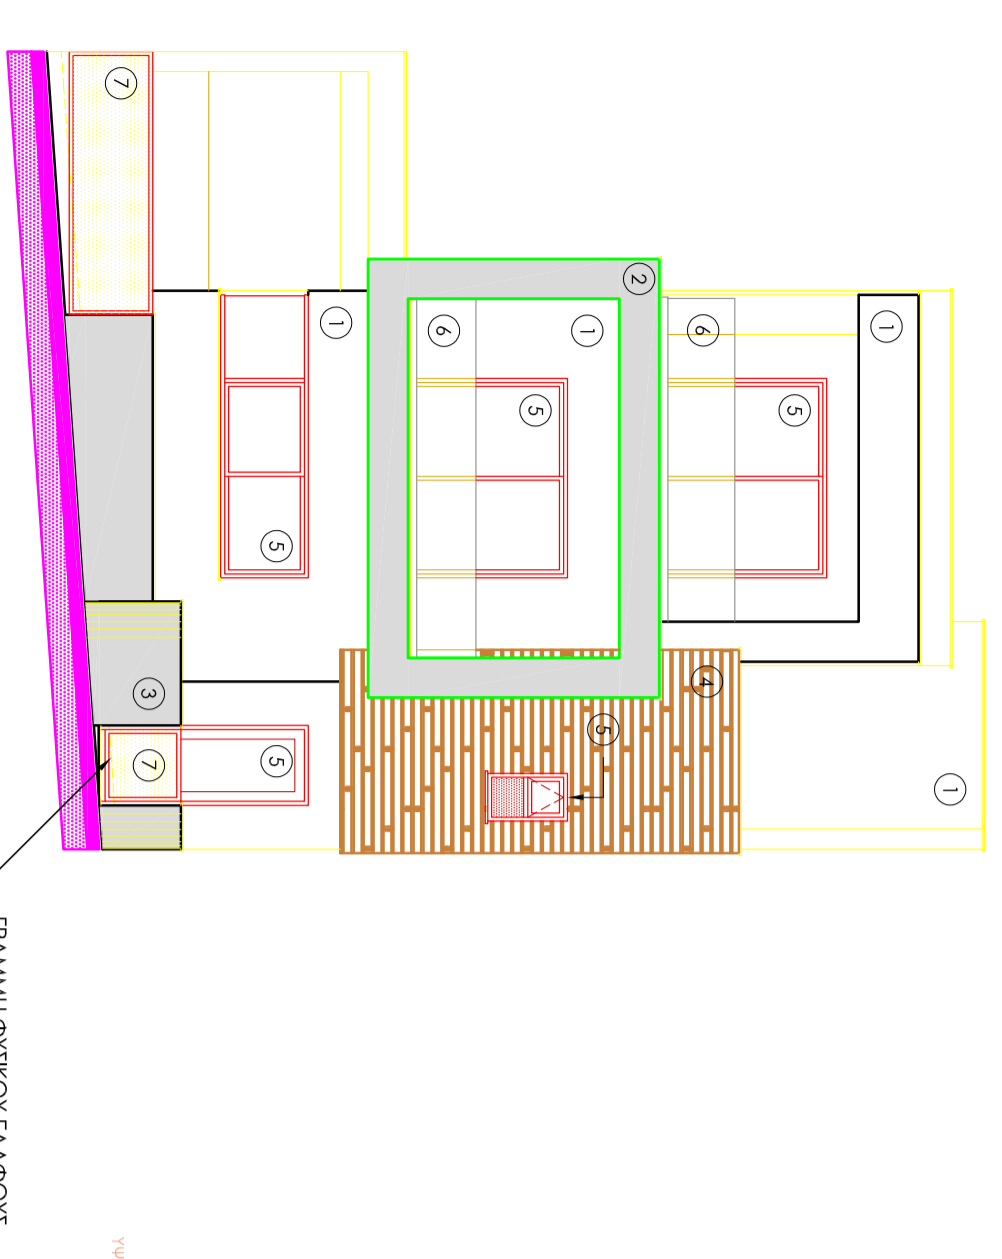

ΑΝΑΤΟΛΙΚΗ ΟΨΗ / ΠΡΟΣΩΠΗ

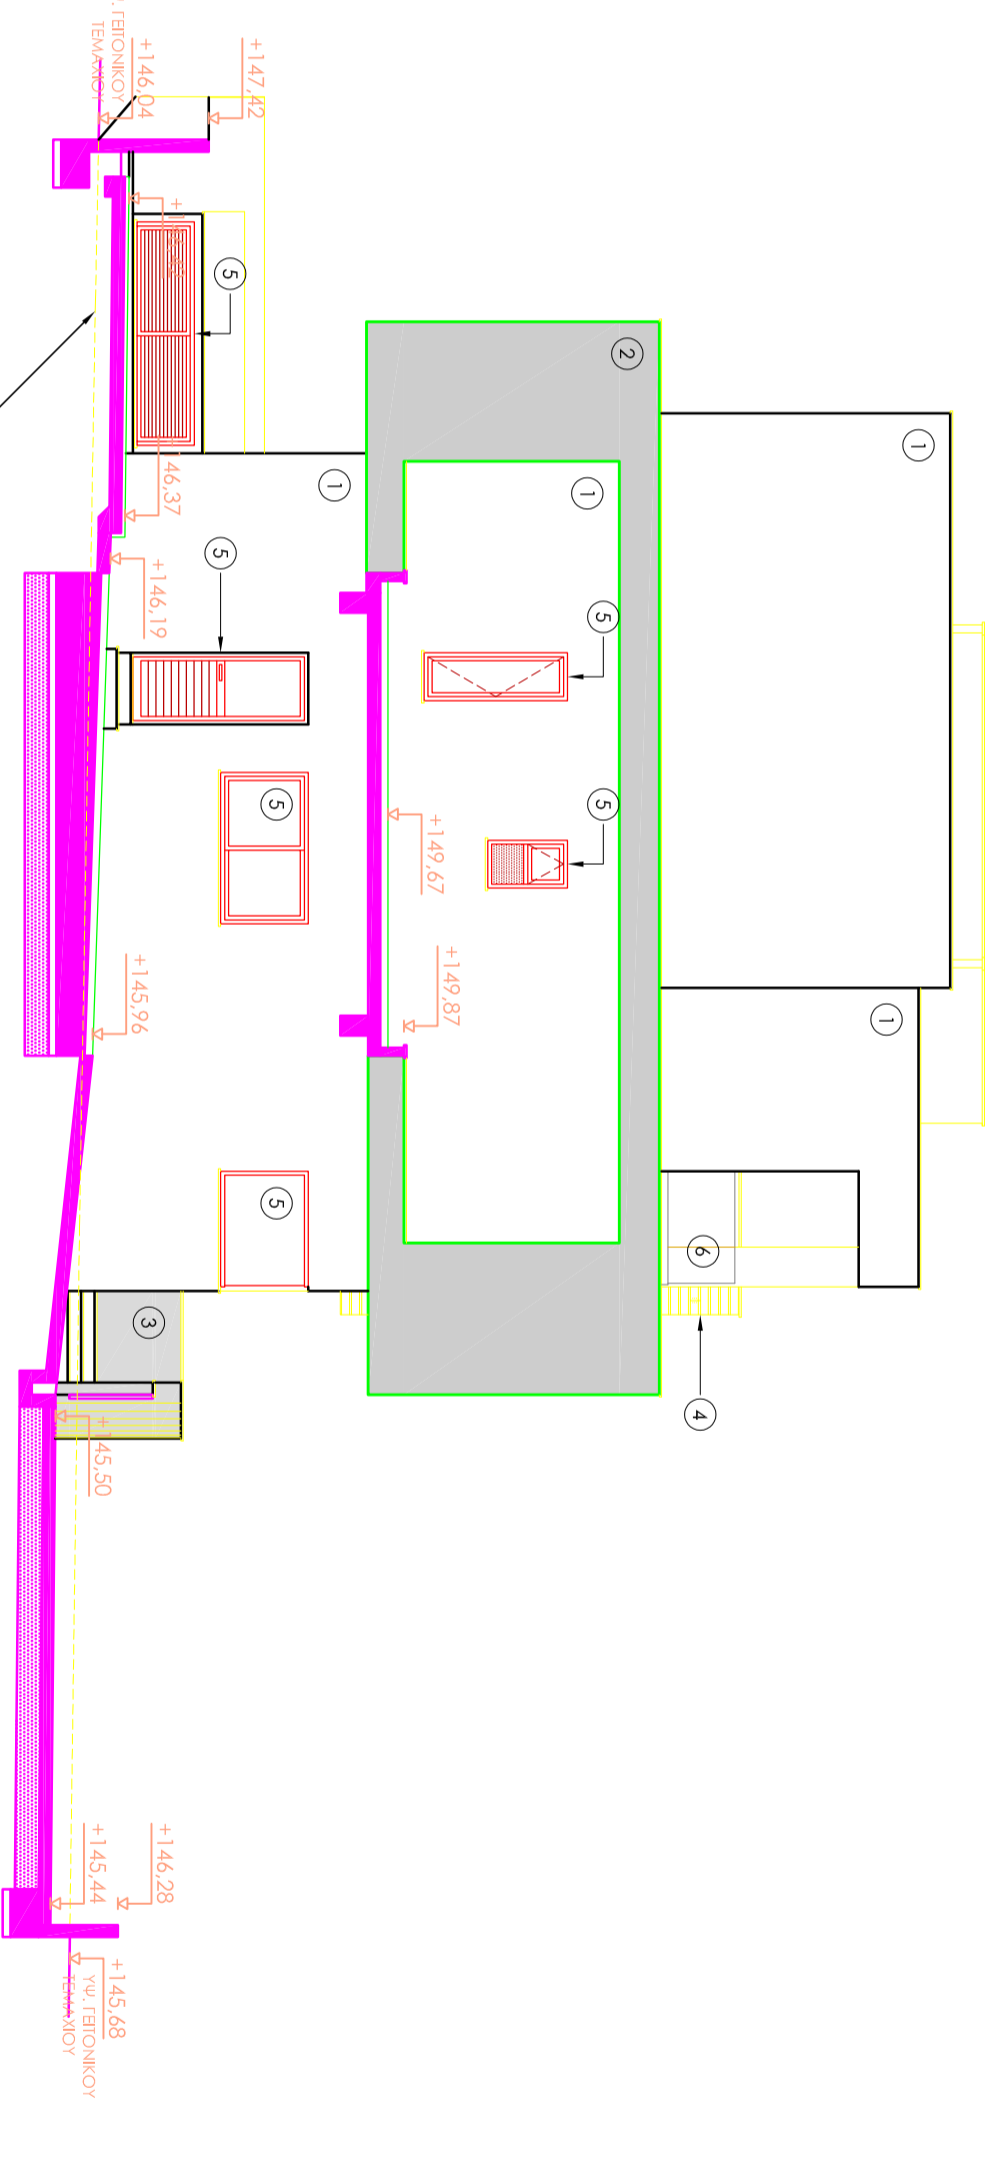


ΝΟΤΙΑ ΟΨΗ

ΠΕΡΙΓΡΑΦΗ

ΥΛΙΚΑ


- 1 ΛΕΠΤΟΚΟΚΚΟ ΓΡΑΦΙΑΤΟ ΕΣΩΤΕΡΙΚΗΣ ΧΡΗΣΗΣ
- 2 ΠΛΑΤΗΤΗ ΤΣΙΜΕΝΤΟΚΟΝΙΑ
- 3 ΑΝΕΠΙΧΡΙΣΤΟ ΙΚΥΡΟΔΕΜΑ
- 4 HIGH PRESSURE LAMINATE PANELS
- 5 ΚΟΥΦΩΜΑΤΑ ΑΛΟΥΜΙΝΙΟΥ
- 6 ΠΥΛΙΝΑ ΙΣΘΘΑΙΑ
- 7 ΜΕΤΑΛΛΙΚΑ ΚΑΤΕΔΑ ΜΕ ΔΙΑΤΡΗΤΗ ΛΑΜΑΡΙΝΑ

ΤΑ ΥΦΟΜΕΡΑ ΣΤΟΥΣ ΤΟΙΧΟΥΣ ΠΕΡΙΦΡΑΣΗΣ ΚΑΙ ΣΤΑ ΙΣΘΘΑΙΑ ΟΡΟΦΗΣ ΑΝΑΦΕΡΟΝΤΑΙ ΣΤΟ ΟΠΙΣΘΙΟ ΙΚΥΡΟΔΕΜΑ

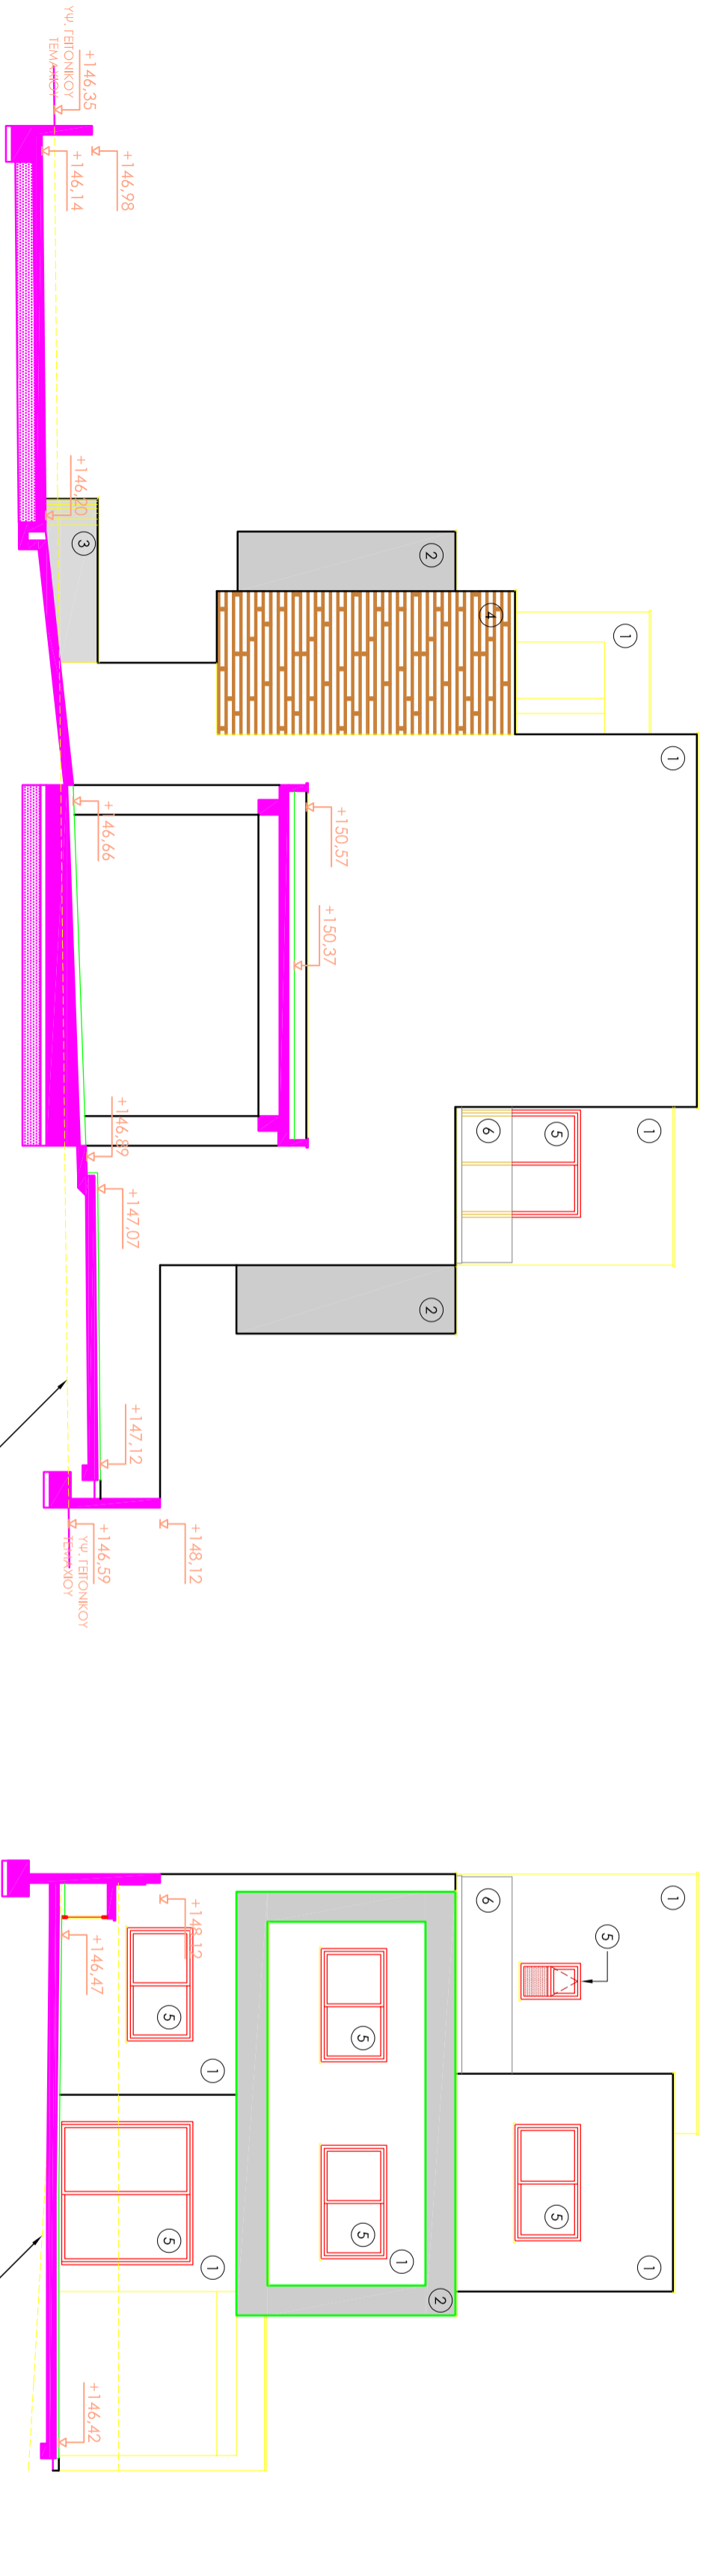


ΒΟΡΕΙΑ ΟΨΗ

ΔΥΤΙΚΗ ΟΨΗ

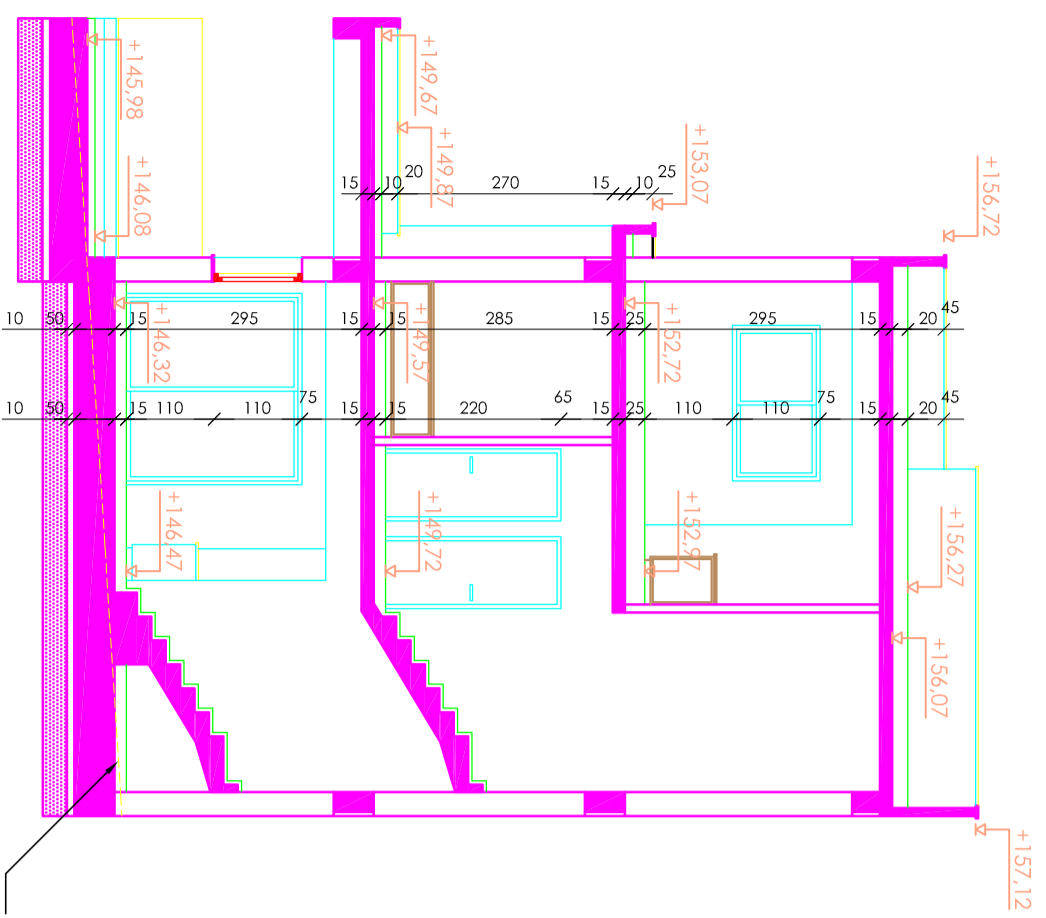

ΤΟΜΗ Α - Α

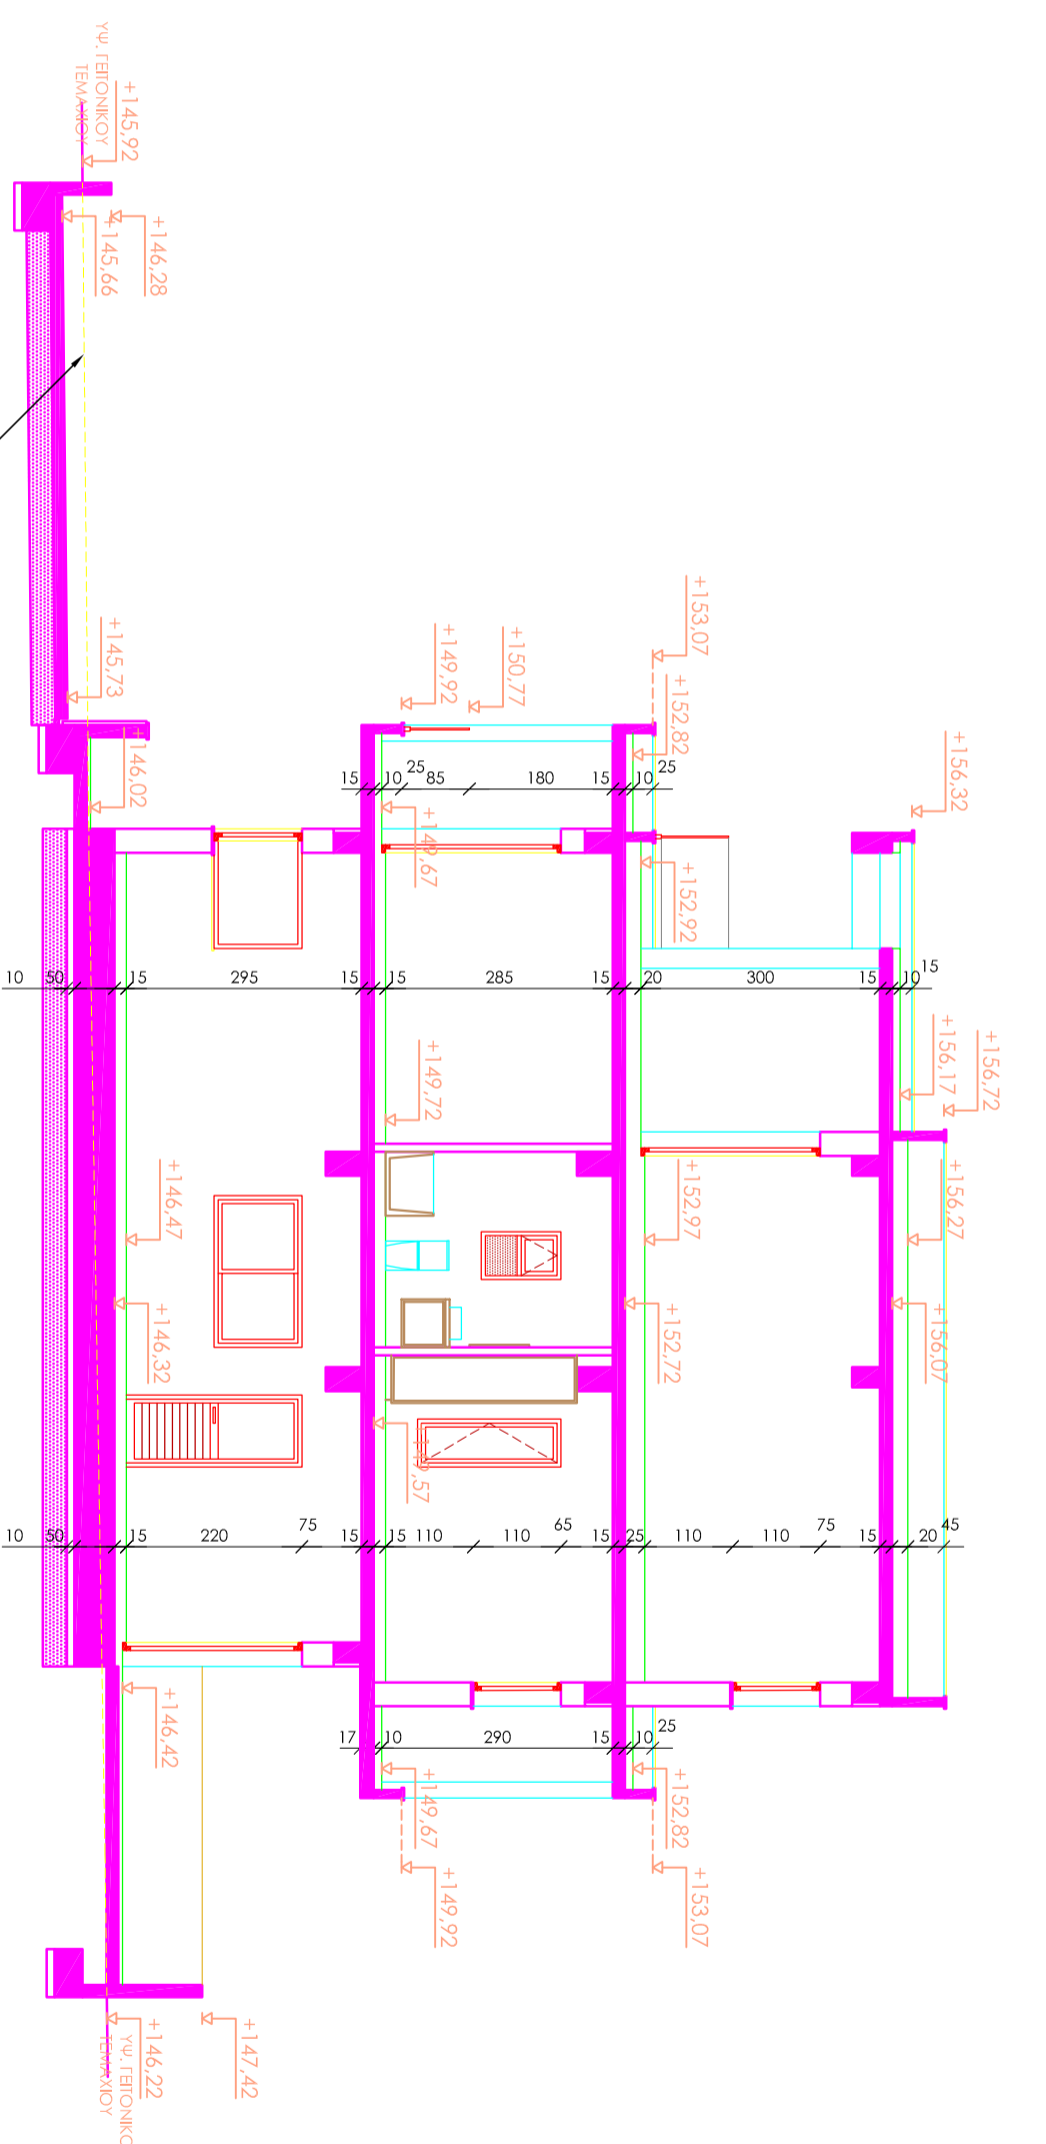


ΤΟΜΗ Β - Β

series of drawings / σειρά σχέδια
ΠΩΛΕΩΔ. ΑΔΕΙΑ
date / ημερομηνία
03/2020
number / αριθμός
01

job title / τίτλος έργου
NIKOS PAPA CONSTRUCTION LTD
ΟΧΤΩ ΚΑΤΟΙΚΙΕΣ ΣΤΟ ΤΕΜΑΧΙΟ 1550
ΣΤΟΝ ΨΥΔΝΑ
KATOIKIA 04
date / ημερομηνία
03/2020
scale / κλίμακα
1:100

drawing title / τίτλος σχεδίου
ΟΨΕΙΣ ΚΑΙ ΤΟΜΕΙ
drawing no / αριθμός
K04 - 02
checked / ελέγχθηκε
A.T.
drawn / σχεδίασε
E.E.


job no / αριθμός έργου
A.Φ. 2019/10

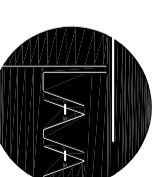

Tzionis Architects
+ Architects

79, Nikou Patitichi, 3070 Limassol
T:0035725336855, 0035725818018
F:0035725367083
Email: info@tzionisarchitects.com.cy
FB: @tzionisarchitects

ΠΕΡΙΓΡΑΦΗ

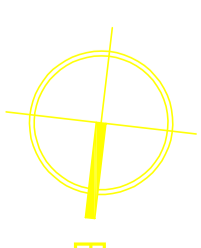

- +00.00 ΥΤ ΨΩΜΕΤΡΟ ΤΟΙΧΟΥ
- +00.00 ΥΤ ΥΦΙΣΤΑΜΕΝΟ ΨΩΜΕΤΡΟ
- 00.00 ΠΡΟΤΕΙΝΟΜΕΝΟ ΨΩΜΕΤΡΟ
- ΤΕΦ ΤΕΧΝΗΤΟΣ ΕΞΑΕΡΙΣΜΟΣ
- Π ΠΛΑΥΝΗΡΙΟ ΡΟΥΧΩΝ
- Σ ΣΤΕΦΝΩΤΗΡΙΟ ΡΟΥΧΩΝ
- ΠΠ ΠΛΑΥΝΗΡΙΟ ΠΛΑΤΩΝ
- ψ ΨΥΓΕΙΟ
- Φ/Μ ΦΟΥΡΝΟΣ ΚΑΙ Φ. ΜΙΚΡΟΚΥΜΑΤΩΝ
- ΚΗΠΟΣ

ΥΛΙΚΑ


- 1 ΛΕΠΤΟΚΟΚΚΟ ΓΡΑΦΙΑΤΟ ΕΣΩΤΕΡΙΚΗΣ ΧΡΗΣΗΣ
- 2 ΠΛΑΤΗΤΗ ΤΙΜΕΝΤΟΚΟΝΙΑ
- 3 ΑΝΕΠΙΧΡΙΣΤΟ ΙΚΥΡΩΔΕΜΑ
- 4 HIGH PRESSURE LAMINATE PANELS
- 5 ΚΟΥΦΩΜΑΤΑ ΑΛΟΥΜΙΝΙΟΥ
- 6 ΓΥΑΛΙΝΑ ΣΙΘΓΑΙΑ
- 7 ΜΕΤΑΛΛΙΚΑ ΚΑΤΕΚΑ ΜΕ ΔΙΑΤΡΗΤΗ ΛΑΜΑΡΙΝΑ

ΤΑ ΨΩΜΕΤΡΑ ΣΤΟΥΣ ΤΟΙΧΟΥΣ ΠΕΡΙΦΡΑΣΗΣ ΚΑΙ ΣΤΑ ΣΙΘΓΑΙΑ ΟΡΟΦΗΣ ΑΝΑΦΕΡΟΝΤΑΙ ΣΤΟ ΟΠΙΣΘΙΟ ΣΧΗΜΑ

series of drawings / κατά σειρά σχέδια	date / ημερομηνία	number / αριθμός
ΠΡΟΛΟΓ. ΑΔΕΙΑ	03/2020	01


job title / τίτλος έργου ΝΙΚΟΣ PAPA CONSTRUCTION LTD ΟΧΤΩ ΚΑΤΟΙΚΙΕΣ ΣΤΟ ΤΕΜΑΧΙΟ 1550 ΣΤΟΝ ΥΨΩΝΑ	date / ημερομηνία 03/2020
drawing title / τίτλος σχεδίου ΚΑΤΟΙΚΙΑ 05	scale / κλίμακα 1:100

job no / αριθμός έργου A.Φ. 2019/10	drawing no / αριθμός σχεδίου K05 - 01	checked / ελέγχθηκε A.T.
drawing title / τίτλος σχεδίου ΚΑΤΟΙΚΕΣ ΚΑΙ ΟΥΡΕΣ	drawn / σχεδιάστηκε E.E.	

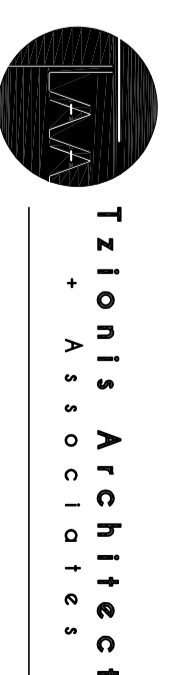


Tzionis Architects
+ Architects


79, Nikou Patitichi, 3070 Limassol
T:0035723336855, 0035723918018
F:0035723367083
Email: info@tzionisarchitects.com.cy
FB: @tzionisarchitects

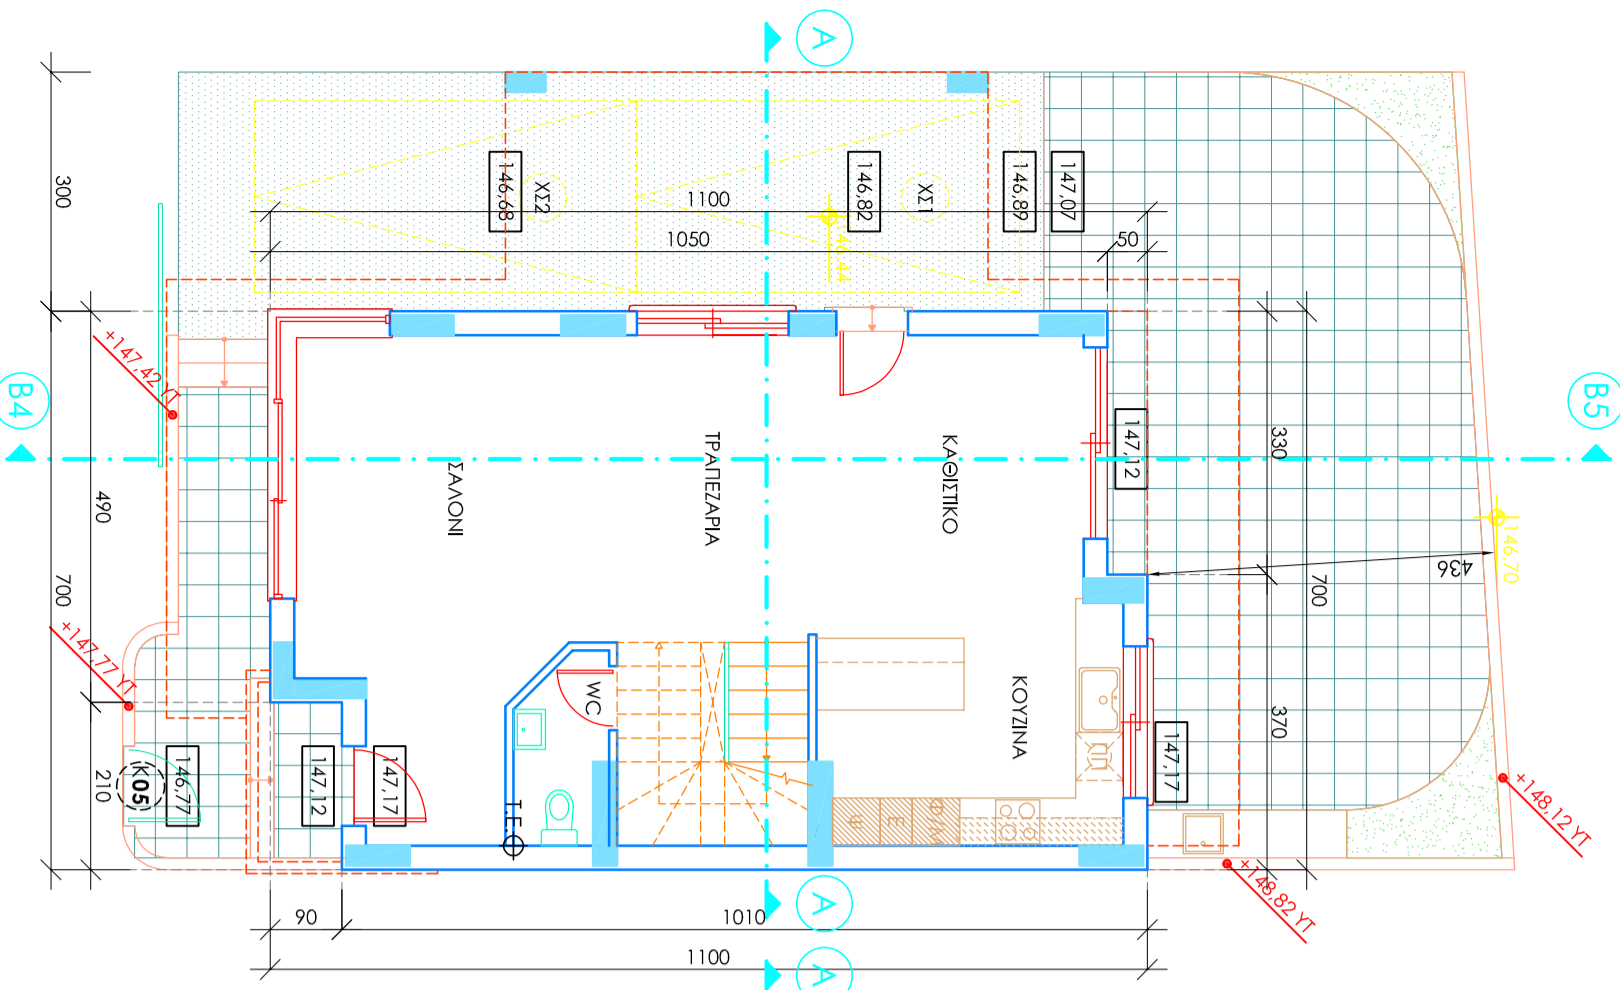


ΚΑΤΩΦΗ ΙΣΟΓΕΙΟΥ

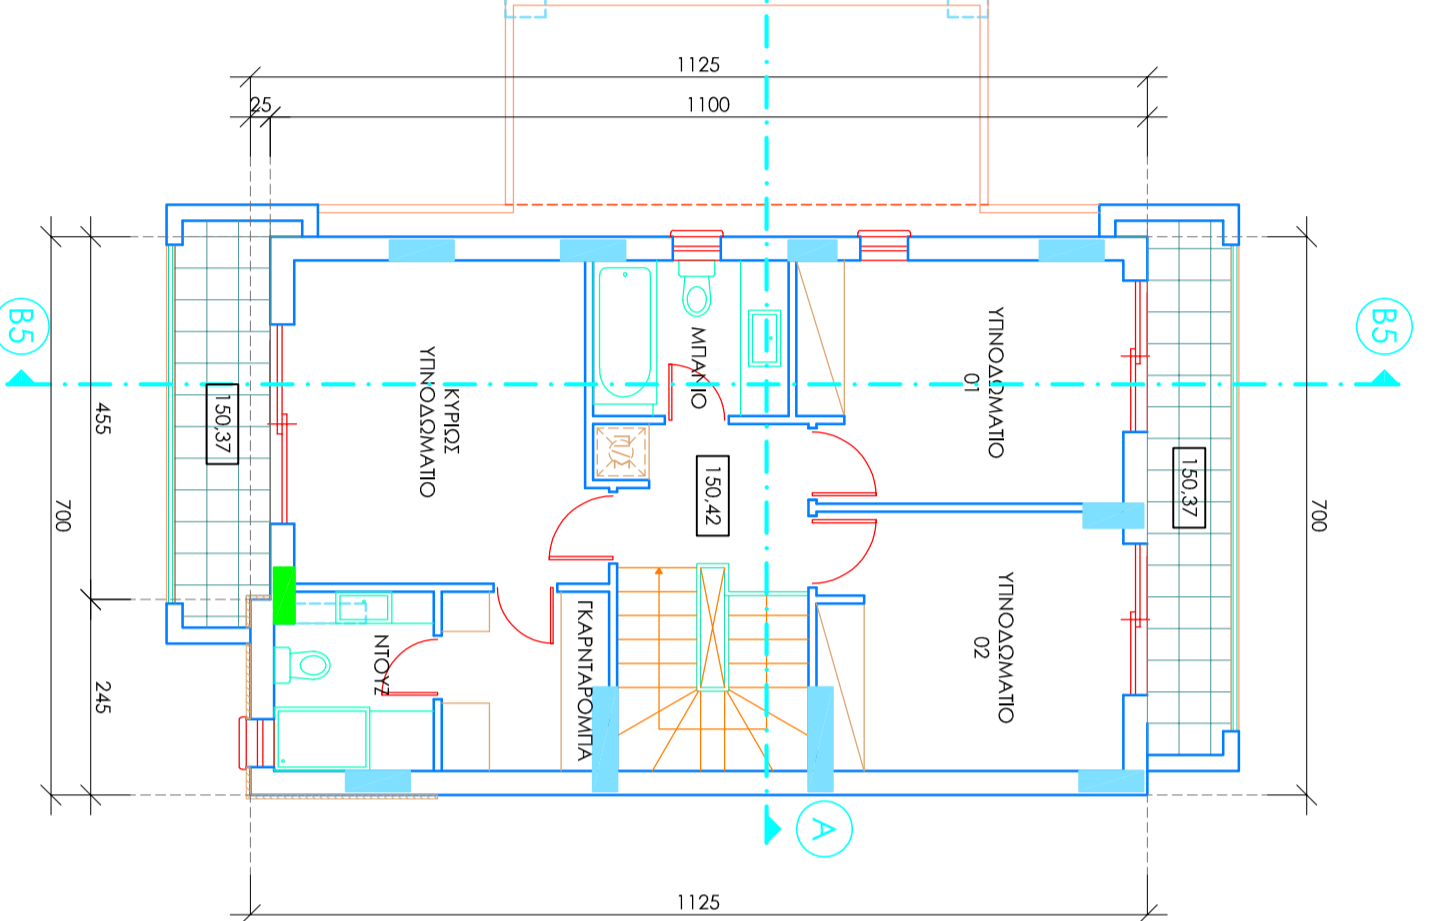


ΚΑΤΩΦΗ ΠΡΩΤΟΥ ΟΡΟΦΟΥ

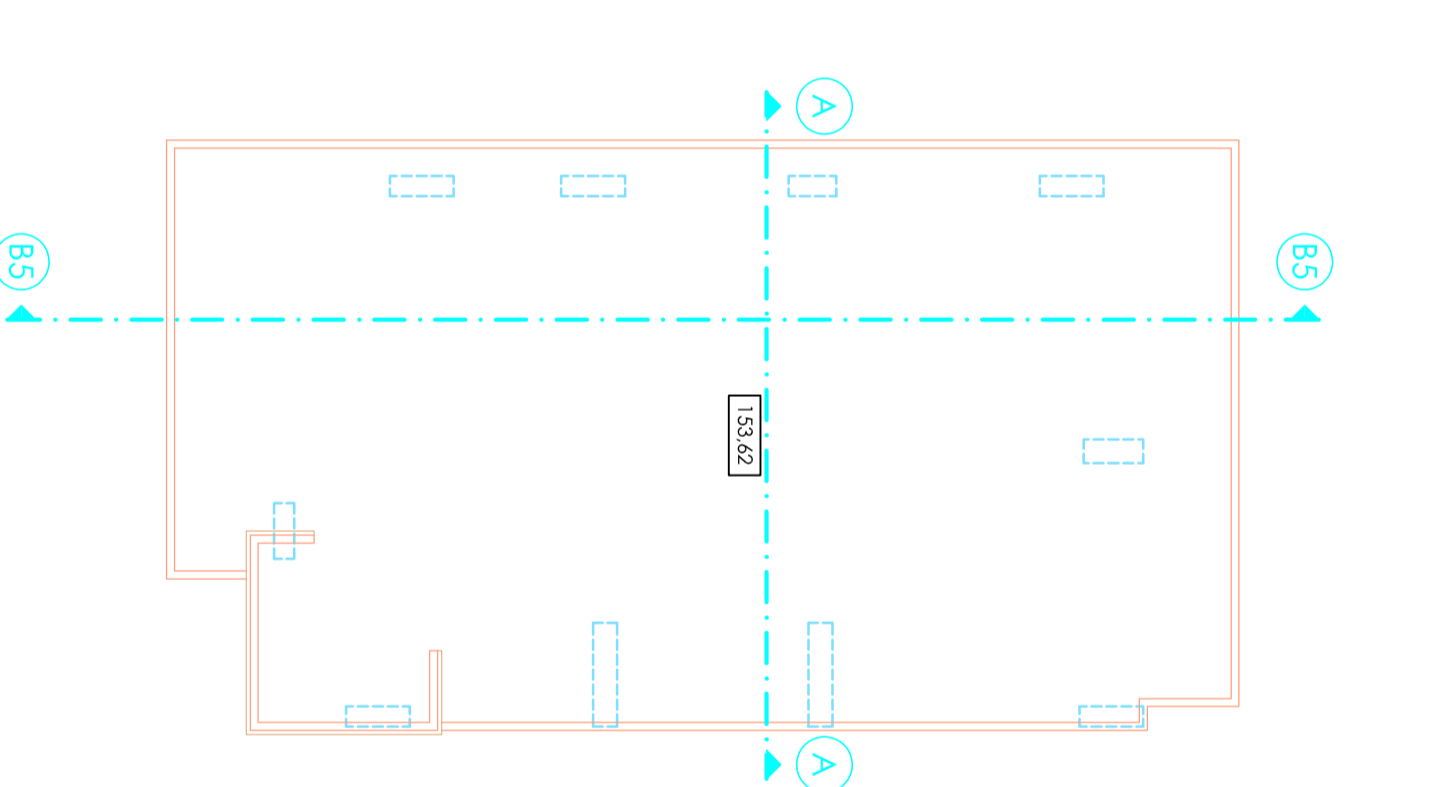

ΚΑΤΩΦΗ ΟΡΟΦΗΣ

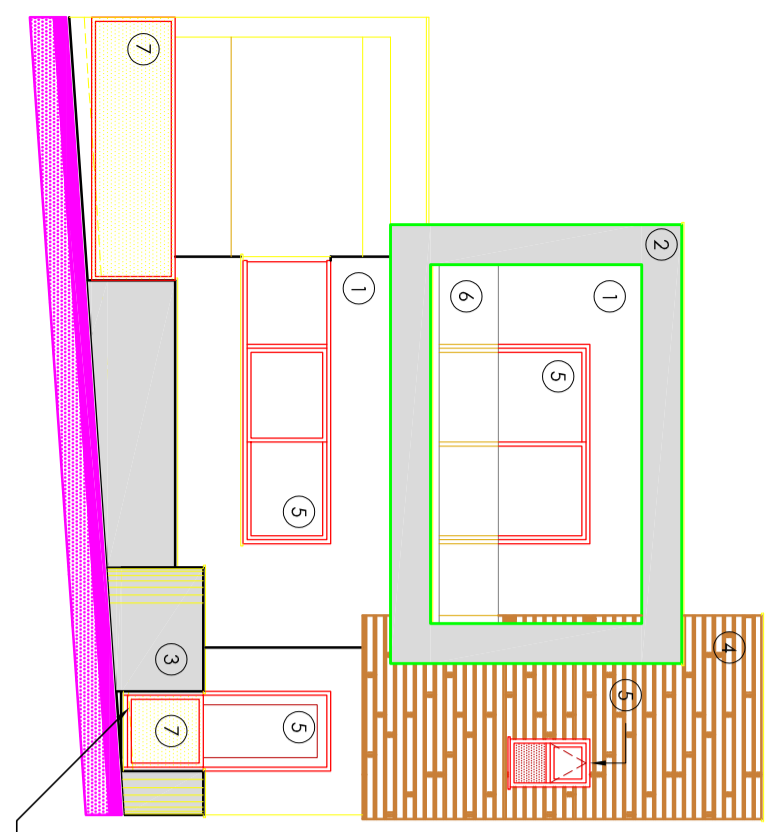

ΑΝΑΤΟΛΙΚΗ ΟΨΗ / ΠΡΟΣΩΠΗ

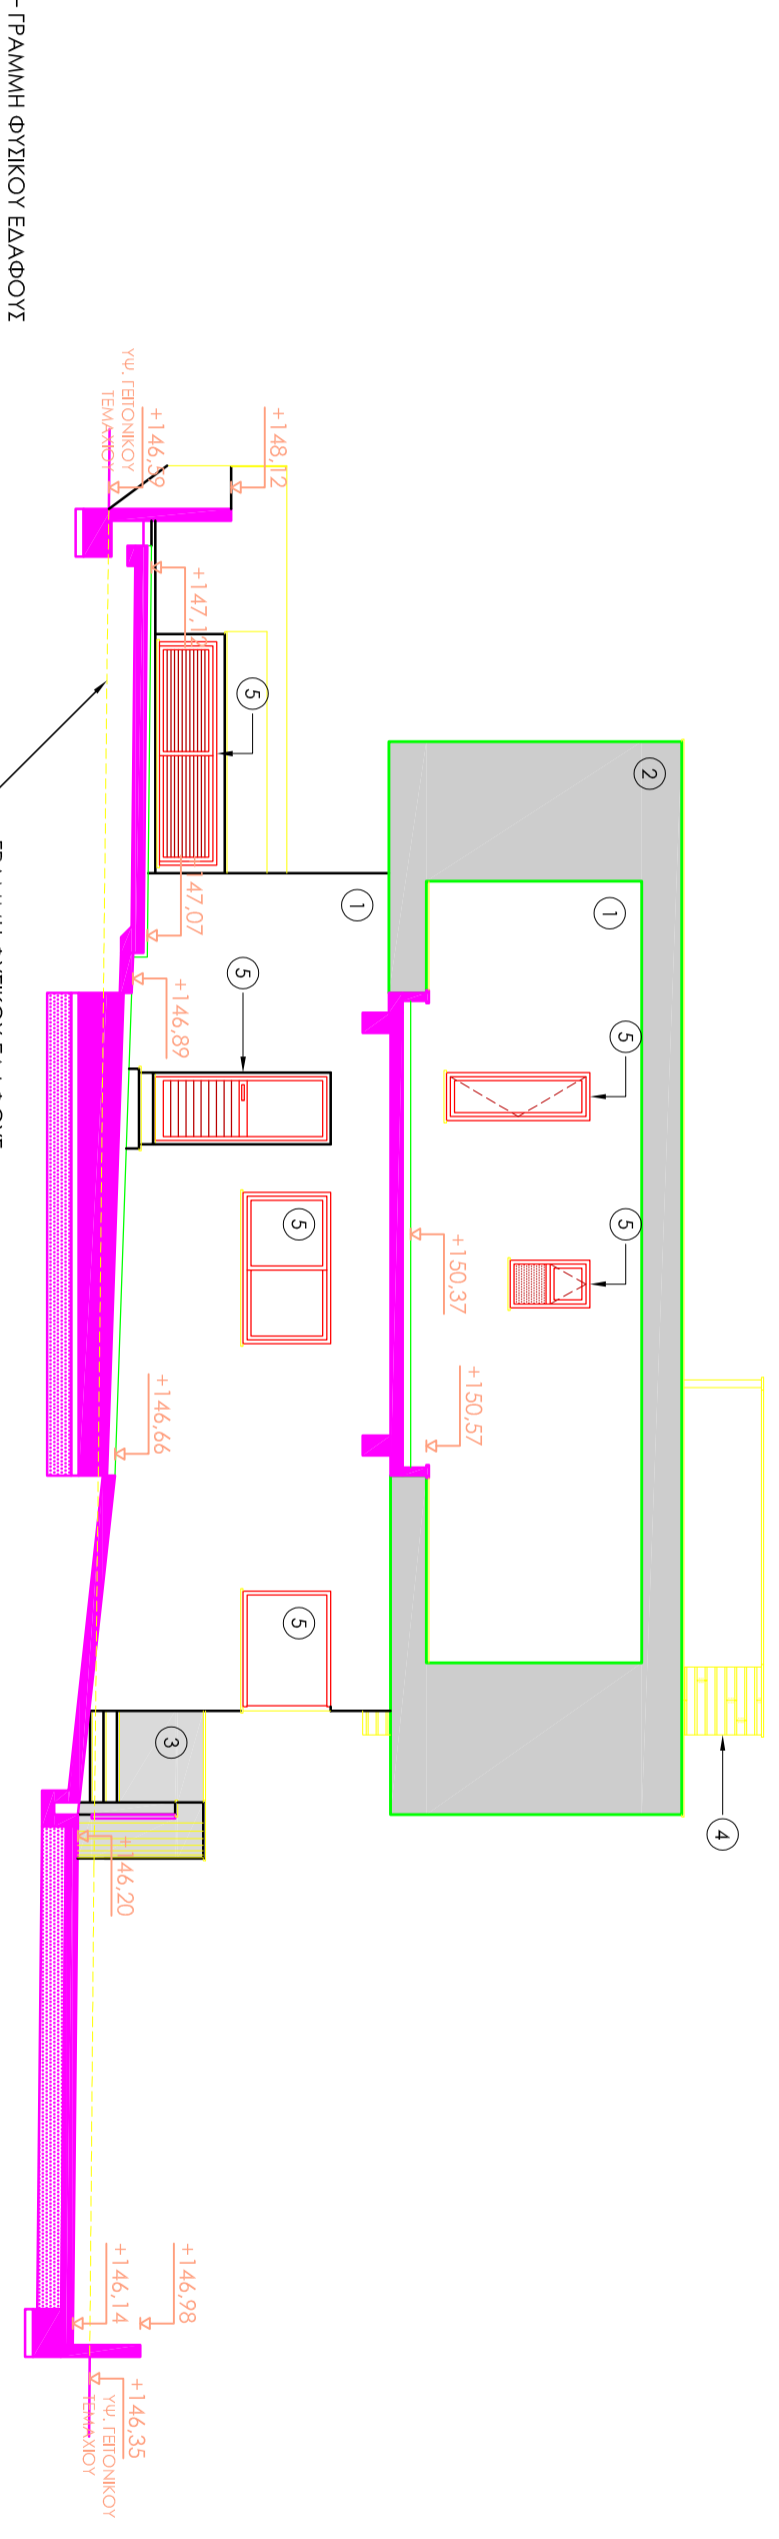


ΝΟΤΙΑ ΟΨΗ

ΠΕΡΙΓΡΑΦΗ

ΥΛΙΚΑ

- 1 ΛΕΠΤΟΚΟΚΚΟ ΓΡΑΦΙΑΤΟ ΕΣΩΤΕΡΙΚΗΣ ΧΡΗΣΗΣ
- 2 ΠΛΑΤΗΤΗ ΤΙΜΕΝΤΟΚΟΝΙΑ
- 3 ΑΝΕΠΙΧΡΙΣΤΟ ΙΚΥΡΩΔΕΜΑ
- 4 HIGH PRESSURE LAMINATE PANELS
- 5 ΚΟΥΦΩΜΑΤΑ ΑΛΟΥΜΙΝΙΟΥ
- 6 ΠΥΛΙΝΑ ΣΙΘΓΑΙΑ
- 7 ΜΕΤΑΛΛΙΚΑ ΚΑΤΕΥΑ ΜΕ ΔΙΑΓΡΗΤΗ ΛΑΜΑΡΙΝΑ

ΤΑ ΥΦΟΜΕΡΑ ΣΤΟΥΣ ΤΟΙΧΟΥΣ ΠΕΡΙΦΡΑΣΗΣ ΚΑΙ ΣΤΑ ΣΙΘΓΑΙΑ ΟΡΟΦΗΣ ΑΝΑΦΕΡΟΝΤΑΙ ΣΤΟ ΟΠΙΣΘΙΟ ΣΧΕΔΙΟ.

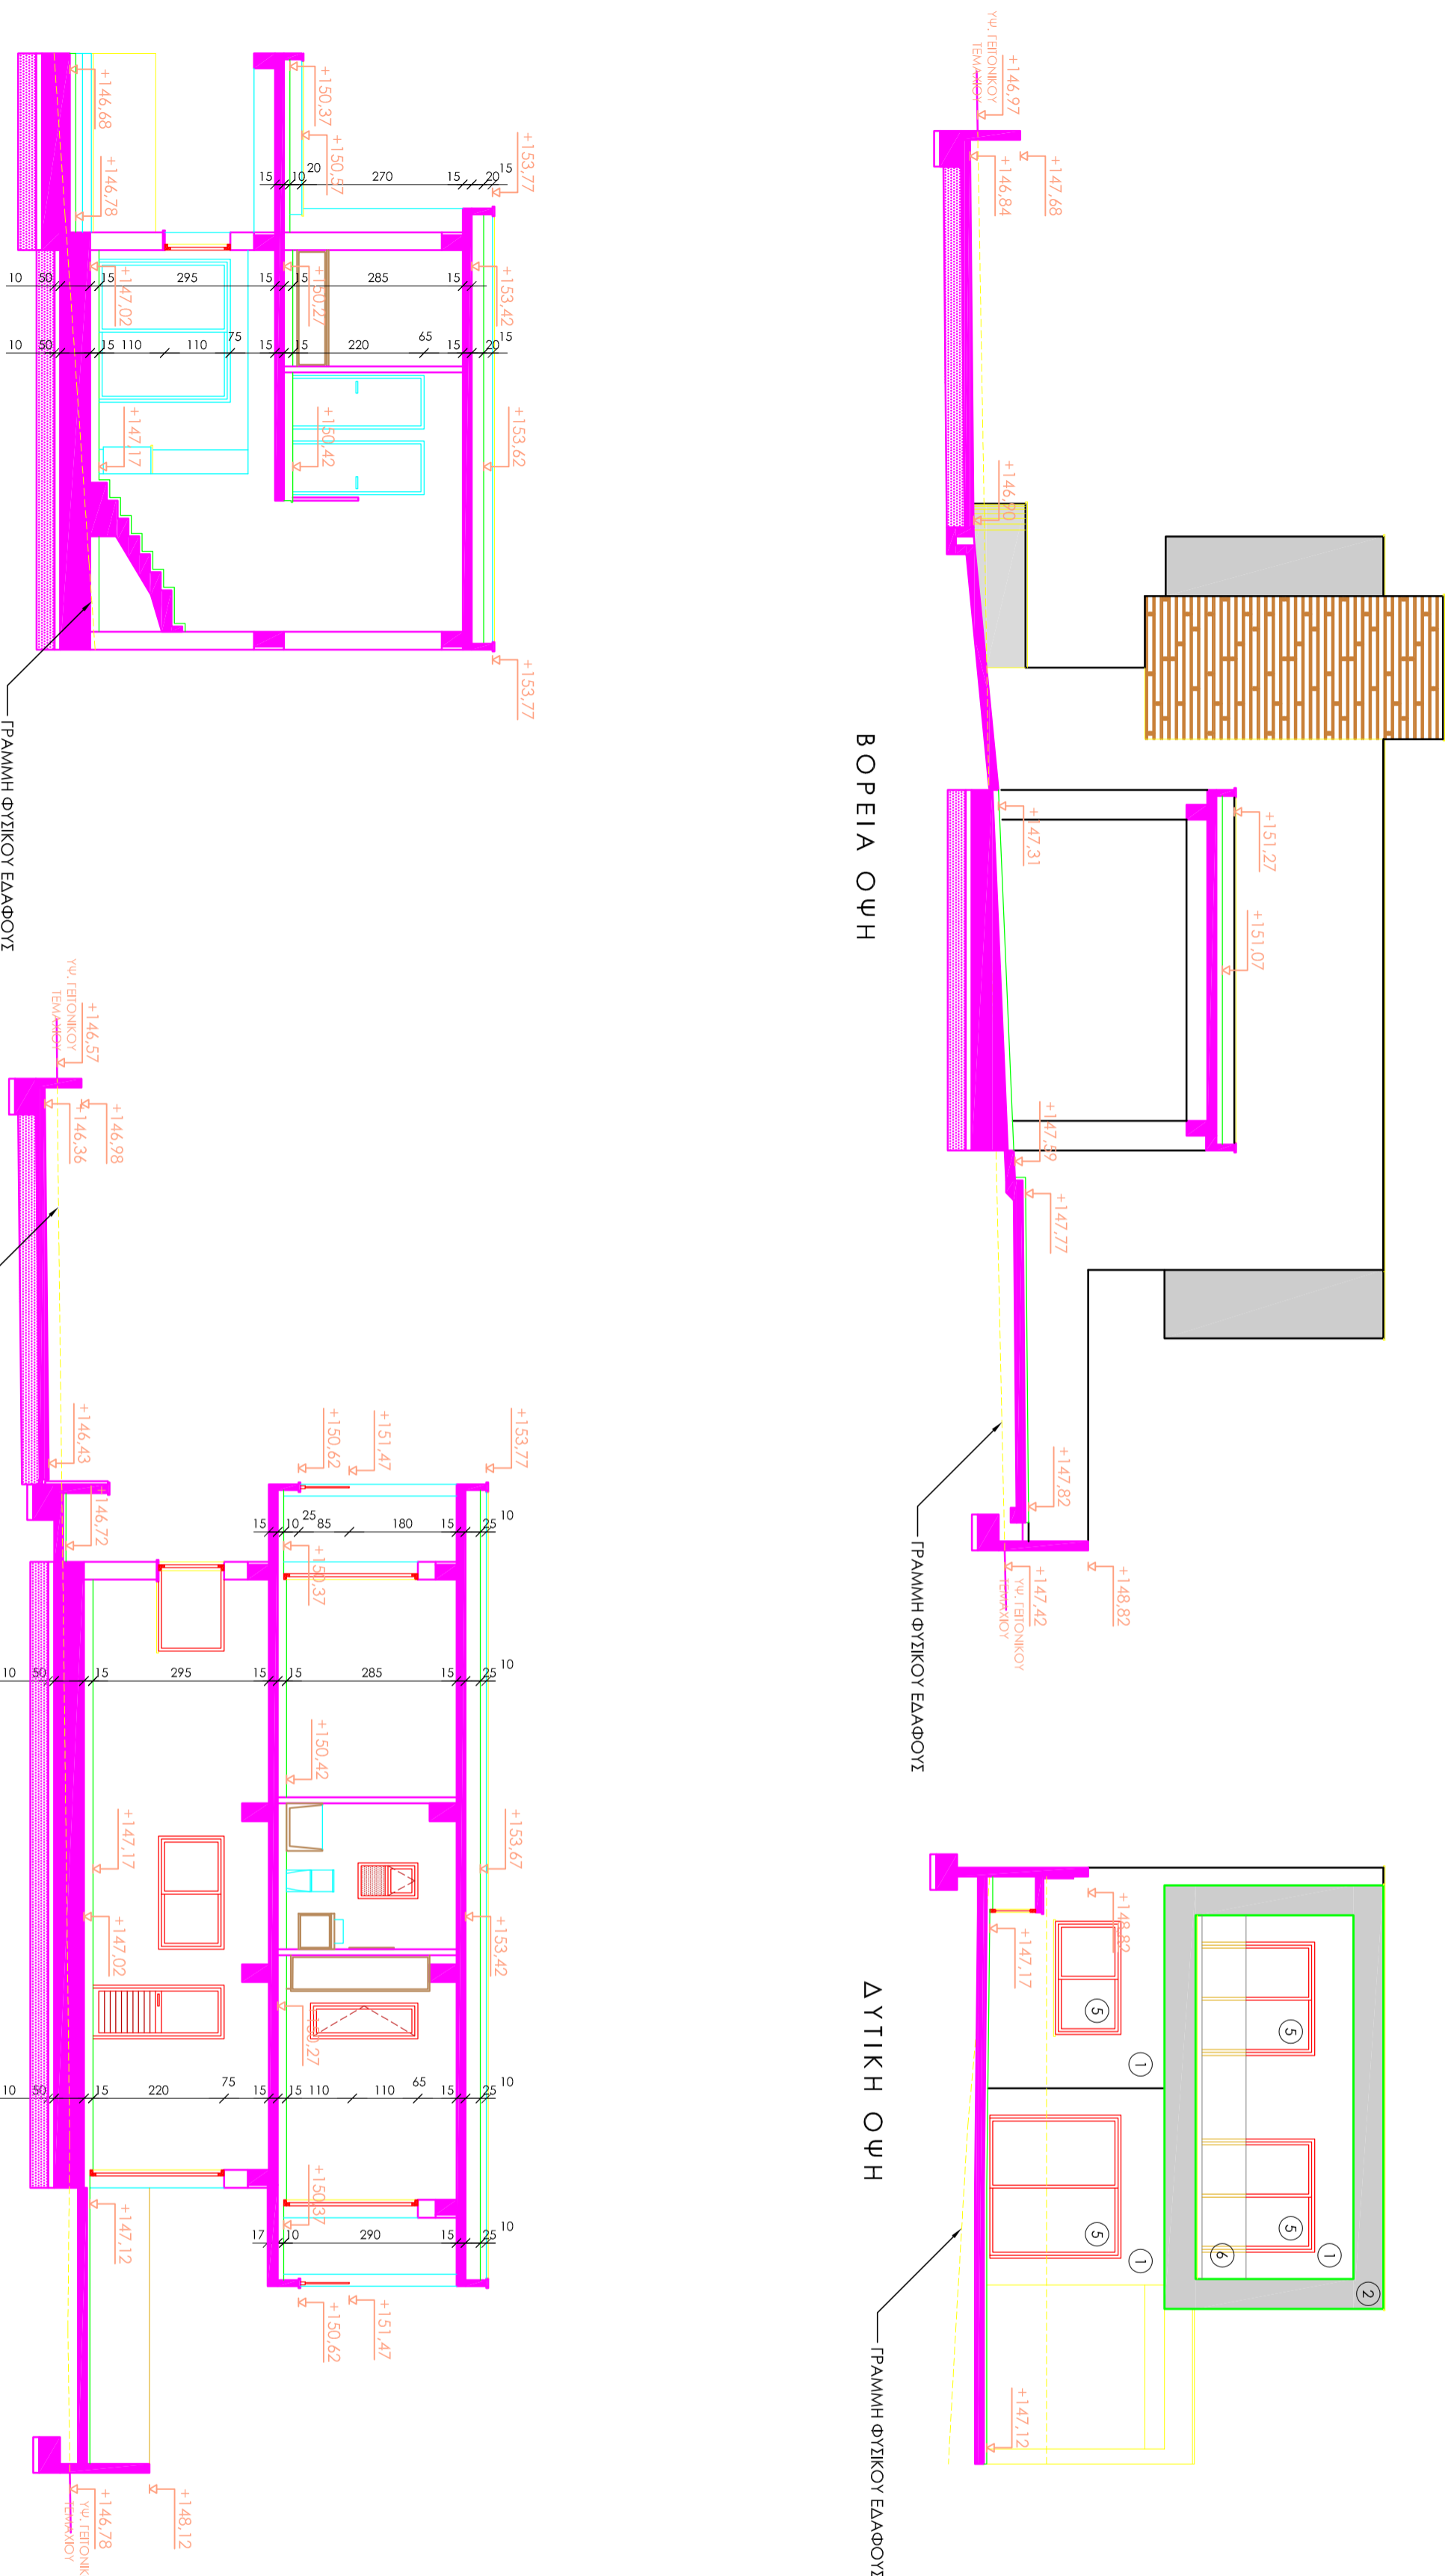

series of drawings / ομάδα σχεδίων	date / ημερομηνία	number / αριθμός
ΠΡΟΦΕΔ. ΑΔΕΙΑ	03/2020	01

job title / τίτλος έργου	scale / κλίμακα
NIKOS PAPA CONSTRUCTION LTD ΟΧΤΩ ΚΑΤΟΙΚΙΕΣ ΣΤΟ ΤΕΜΑΧΙΟ 1550 ΣΤΟΝ ΨΥΔΝΑ	1:100
ΚΑΤΟΙΚΙΑ 05	date / ημερομηνία
	03/2020

drawing title / τίτλος σχεδίου	drawn / σχεδιαστής
ΟΨΕΙΣ ΚΑΙ ΤΟΜΕΙ	E.E.
job no / αριθμός έργου	checked / ελέγχθηκε
A.Φ. 2019/10	A.T.



Tzionis Architects
+ Architects

79, Nikou Patitichi, 3070 Limassol
T:0035725336855, 0035729818018
F:0035725387083
Email:info@tzionisarchitects.com.cy
FB:tzionisarchitects


ΤΟΜΗ Α - Α

ΤΟΜΗ Β - Β

ΒΟΡΕΙΑ ΟΨΗ

ΔΥΤΙΚΗ ΟΨΗ

ΠΕΡΙΓΡΑΦΗ

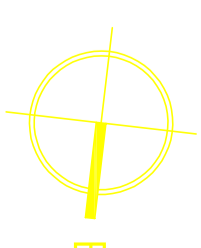


- +00.00 ΥΤ ΨΥΜΕΤΡΟ ΤΟΙΧΟΥ
- +00.00 ΥΦΙΣΤΑΜΕΝΟ ΨΥΜΕΤΡΟ
- 00.00 ΠΡΟΤΕΙΝΟΜΕΝΟ ΨΥΜΕΤΡΟ
- ΤΕΦ ΤΕΧΝΗΤΟΣ ΕΞΑΕΡΙΣΜΟΣ
- Π ΠΛΑΥΝΗΡΙΟ ΡΟΥΧΩΝ
- Σ ΣΤΕΦΝΩΤΗΡΙΟ ΡΟΥΧΩΝ
- ΠΠ ΠΛΑΥΝΗΡΙΟ ΠΛΑΤΩΝ
- ψ ΨΥΤΕΙΟ
- Φ/Μ ΦΟΥΡΝΟΣ ΚΑΙ Φ. ΜΙΚΡΟΚΥΜΑΤΩΝ
- ΚΗΠΟΣ

ΥΛΙΚΑ

- 1 ΛΕΠΤΟΚΟΚΚΟ ΓΡΑΦΙΑΤΟ ΕΣΩΤΕΡΙΚΗΣ ΧΡΗΣΗΣ
- 2 ΠΛΑΤΗΤΗ ΤΙΜΕΝΤΟΚΟΝΙΑ
- 3 ΑΝΕΠΙΧΡΙΣΤΟ ΙΚΥΡΩΔΕΜΑ
- 4 HIGH PRESSURE LAMINATE PANELS
- 5 ΚΟΥΦΩΜΑΤΑ ΑΛΟΥΜΙΝΙΟΥ
- 6 ΓΥΑΙΝΑ ΣΙΘΓΑΙΑ
- 7 ΜΕΤΑΛΛΙΚΑ ΚΑΤΕΓΑ ΜΕ ΔΙΑΤΡΗΤΗ ΛΑΜΑΡΙΝΑ

ΤΑ ΨΥΜΕΤΡΑ ΣΤΟΥΣ ΤΟΙΧΟΥΣ ΠΕΡΙΦΡΑΣΗΣ ΚΑΙ ΣΤΑ ΣΙΘΓΑΙΑ ΟΡΟΦΗΣ ΑΝΑΦΕΡΟΝΤΑΙ ΣΤΟ ΟΠΙΣΘΙΟ ΙΚΥΡΩΔΕΜΑ

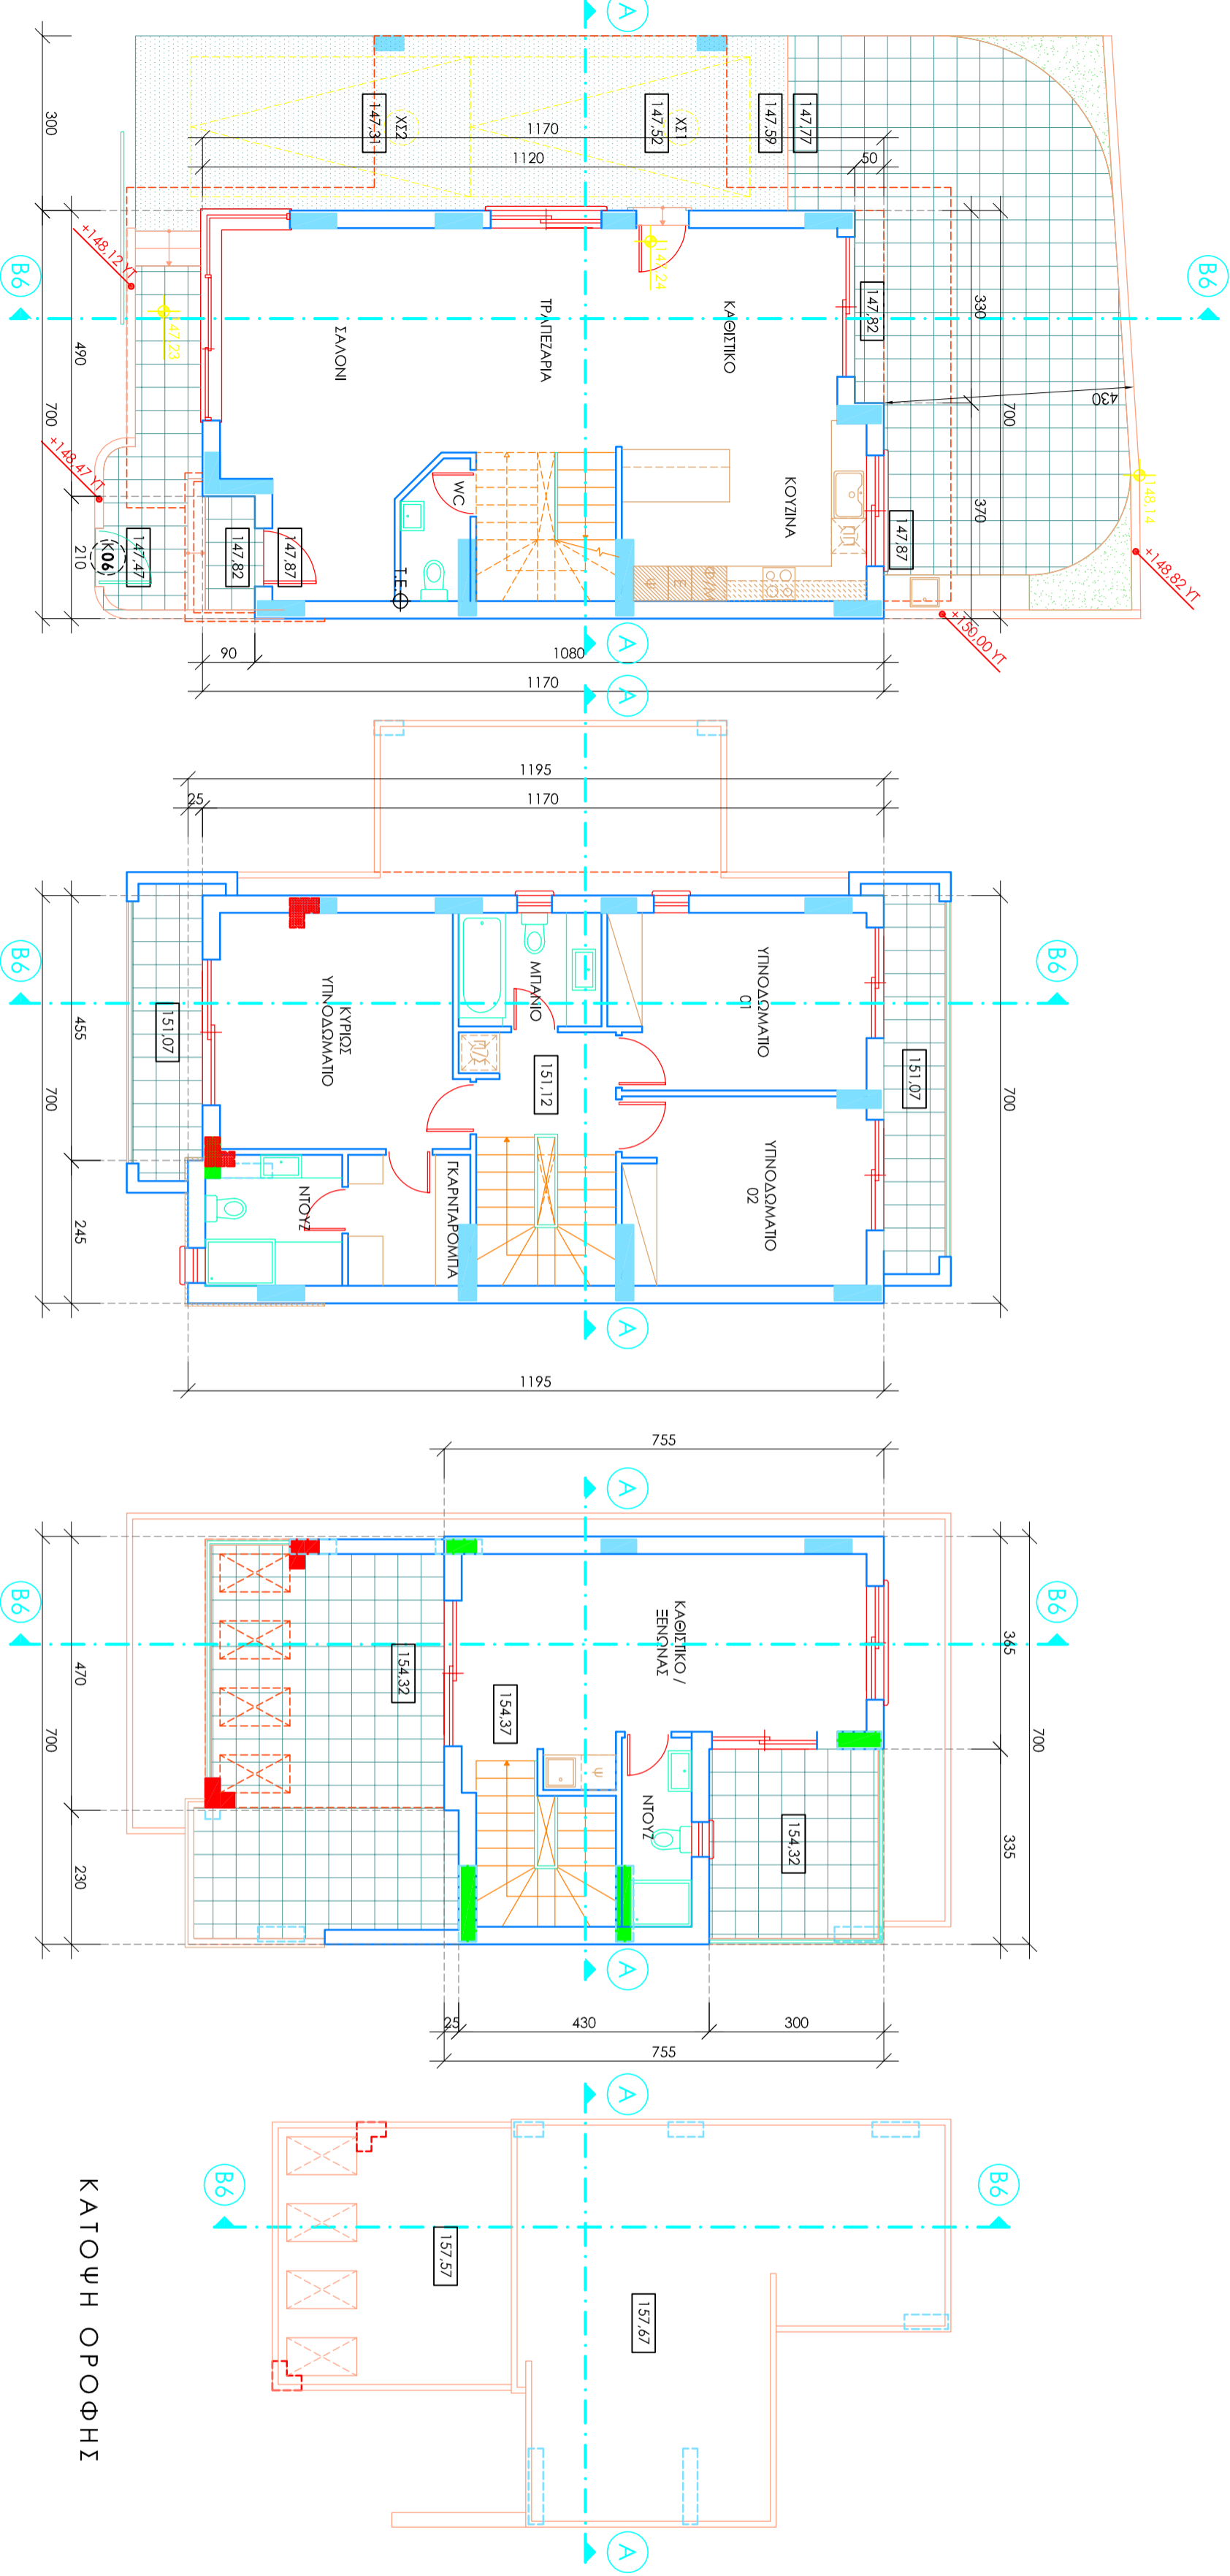


ΚΑΤΩΨΗ ΙΣΟΓΕΙΟΥ

ΚΑΤΩΨΗ ΠΡΩΤΟΥ ΟΡΟΦΟΥ


ΚΑΤΩΨΗ ΔΕΥΤΕΡΟΥ ΟΡΟΦΟΥ

ΚΑΤΩΨΗ ΟΡΟΦΗΣ

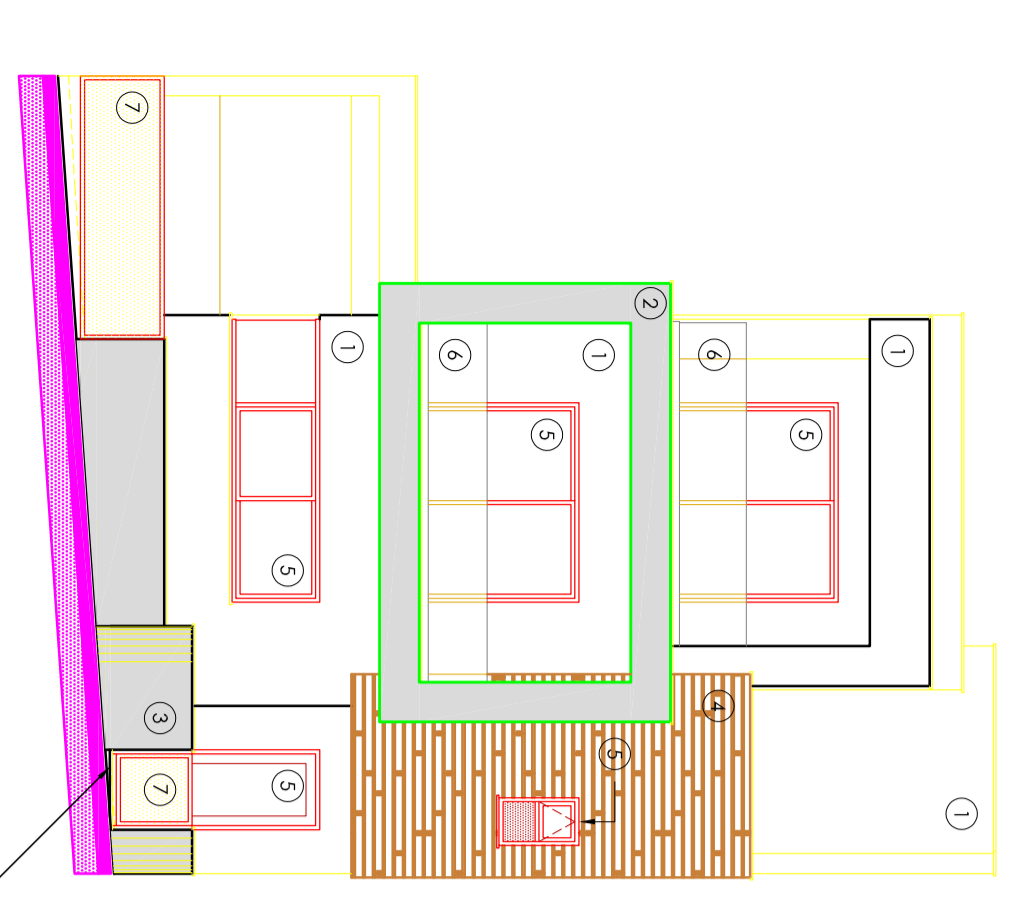

ΑΝΑΤΟΛΙΚΗ ΟΨΗ / ΠΡΟΣΩΠΗ

ΓΡΑΜΜΗ ΦΥΣΙΚΟΥ ΕΛΑΦΟΥΣ

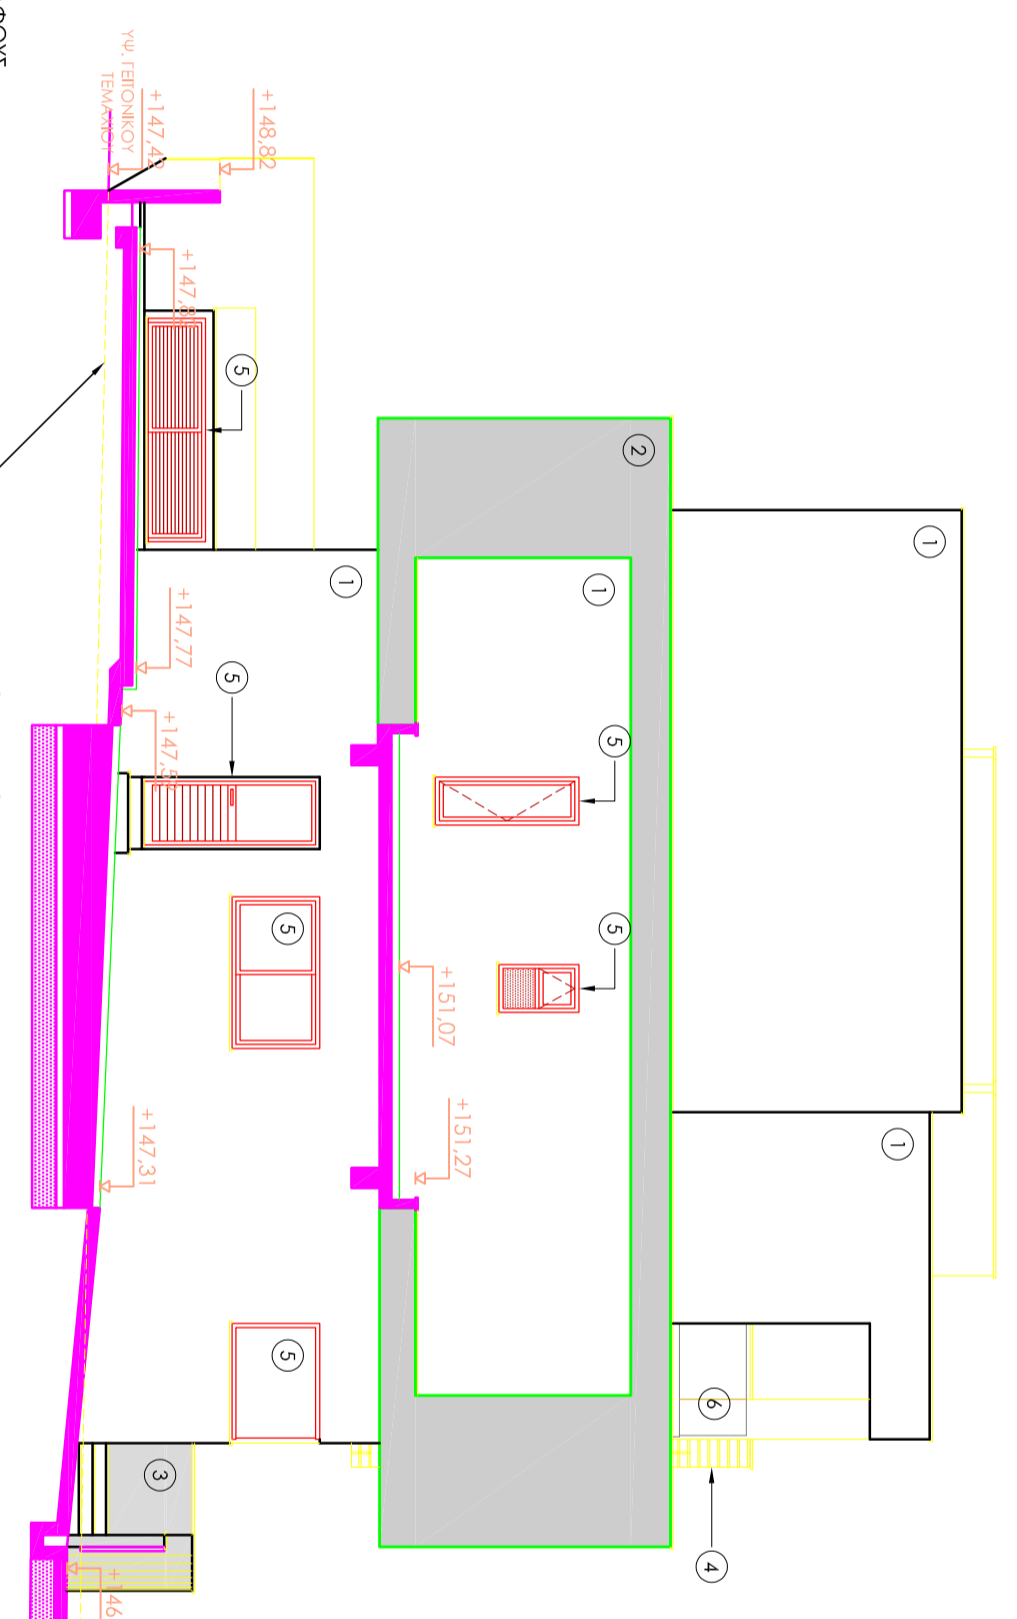


ΝΟΤΙΑ ΟΨΗ

ΓΡΑΜΜΗ ΦΥΣΙΚΟΥ ΕΛΑΦΟΥΣ

series of drawings / ομάδα σχεδίων	date / ημερομηνία	number / αριθμός
ΠΡΟΦΕΔ. ΑΔΕΙΑ	03/2020	01

job title / τίτλος έργου	scale / κλίμακα
ΝΙΚΟΣ PAPA CONSTRUCTION LTD ΟΧΤΩ ΚΑΤΟΙΚΙΕΣ ΣΤΟ ΤΕΜΑΧΙΟ 1550 ΣΤΟΝ ΥΠΟΧΩΡΟ ΚΑΤΟΙΚΙΑ 06	1:100
date / ημερομηνία	
03/2020	

drawing title / τίτλος σχεδίου	drawn / σχεδιάστηκε
ΚΑΤΟΥΣΕΙΣ ΚΑΙ ΟΥΣΕΙΣ	E.E.
job no / αριθμός έργου	checked / ελέγχθηκε
A.Φ. 2019/1/0	A.T.

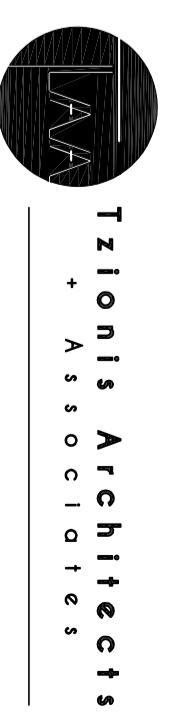



Tzionis Architects
+ Associates

79, Nikou Patitichi, 3070 Limassol
T:0035725336855, 0035725818018
F:0035725387083
Email: info@tzionisarchitects.com.cy
P: tzionisarchitects

ΠΕΡΙΓΡΑΦΗ

ΥΛΙΚΑ

- 1 ΛΕΠΤΟΚΟΚΚΟ ΓΡΑΦΙΑΤΟ ΕΣΩΤΕΡΙΚΗΣ ΧΡΗΣΗΣ
 - 2 ΠΛΑΤΗΤΗ ΤΣΙΜΕΝΤΟΚΟΝΙΑ
 - 3 ΑΝΕΠΙΧΡΙΣΤΟ ΣΚΥΡΟΔΕΜΑ
 - 4 HIGH PRESSURE LAMINATE PANELS
 - 5 ΚΟΥΦΩΜΑΤΑ ΑΛΟΥΜΙΝΙΟΥ
 - 6 ΠΥΛΙΝΑ ΣΙΘΑΛΙΑ
 - 7 ΜΕΤΑΛΛΙΚΑ ΚΑΤΕΔΑ ΜΕ ΔΙΑΓΡΗΤΗ ΛΑΜΑΡΙΝΑ
- ΤΑ ΥΦΟΜΕΡΑ ΣΤΟΥΣ ΤΟΙΧΟΥΣ ΠΕΡΙΦΡΑΣΗΣ ΚΑΙ ΣΤΑ ΣΙΘΑΛΙΑ ΟΡΟΦΗΣ ΑΝΑΦΕΡΟΝΤΑΙ ΣΤΟ ΟΠΙΣΘΙΟ ΣΚΥΡΟΔΕΜΑ

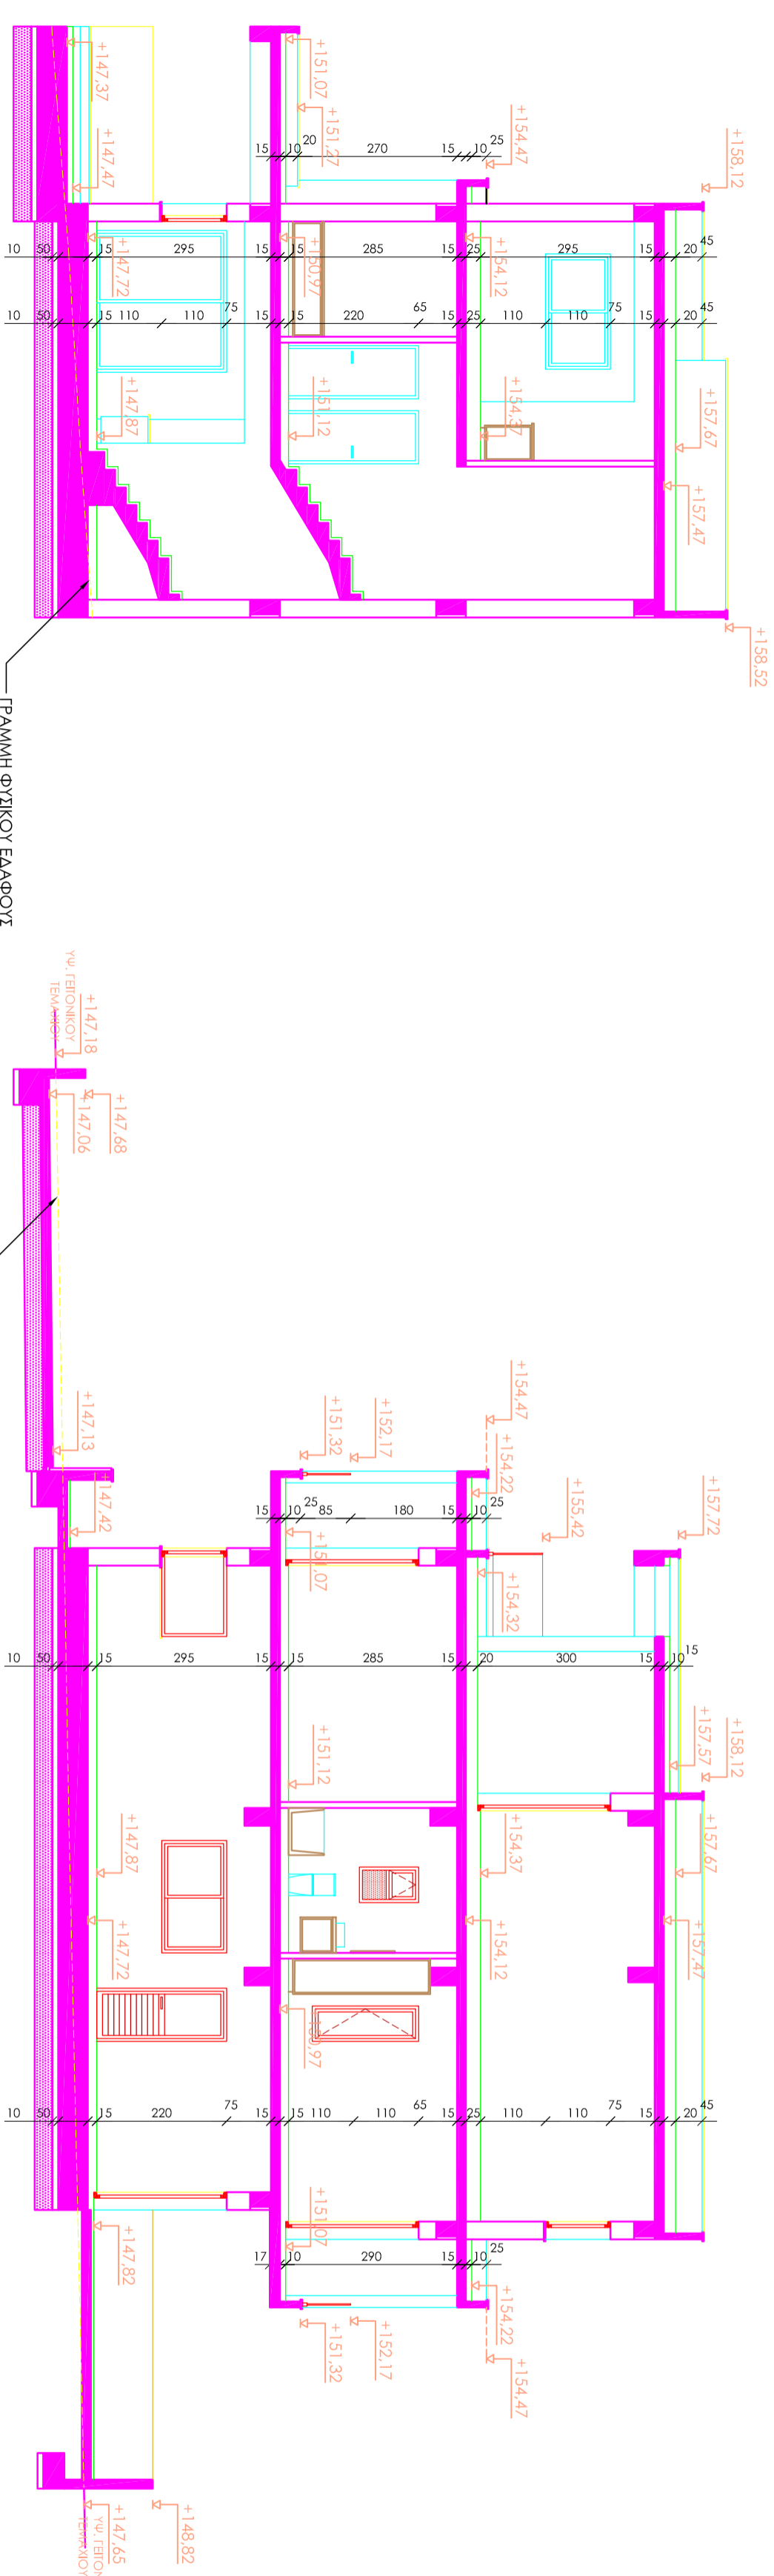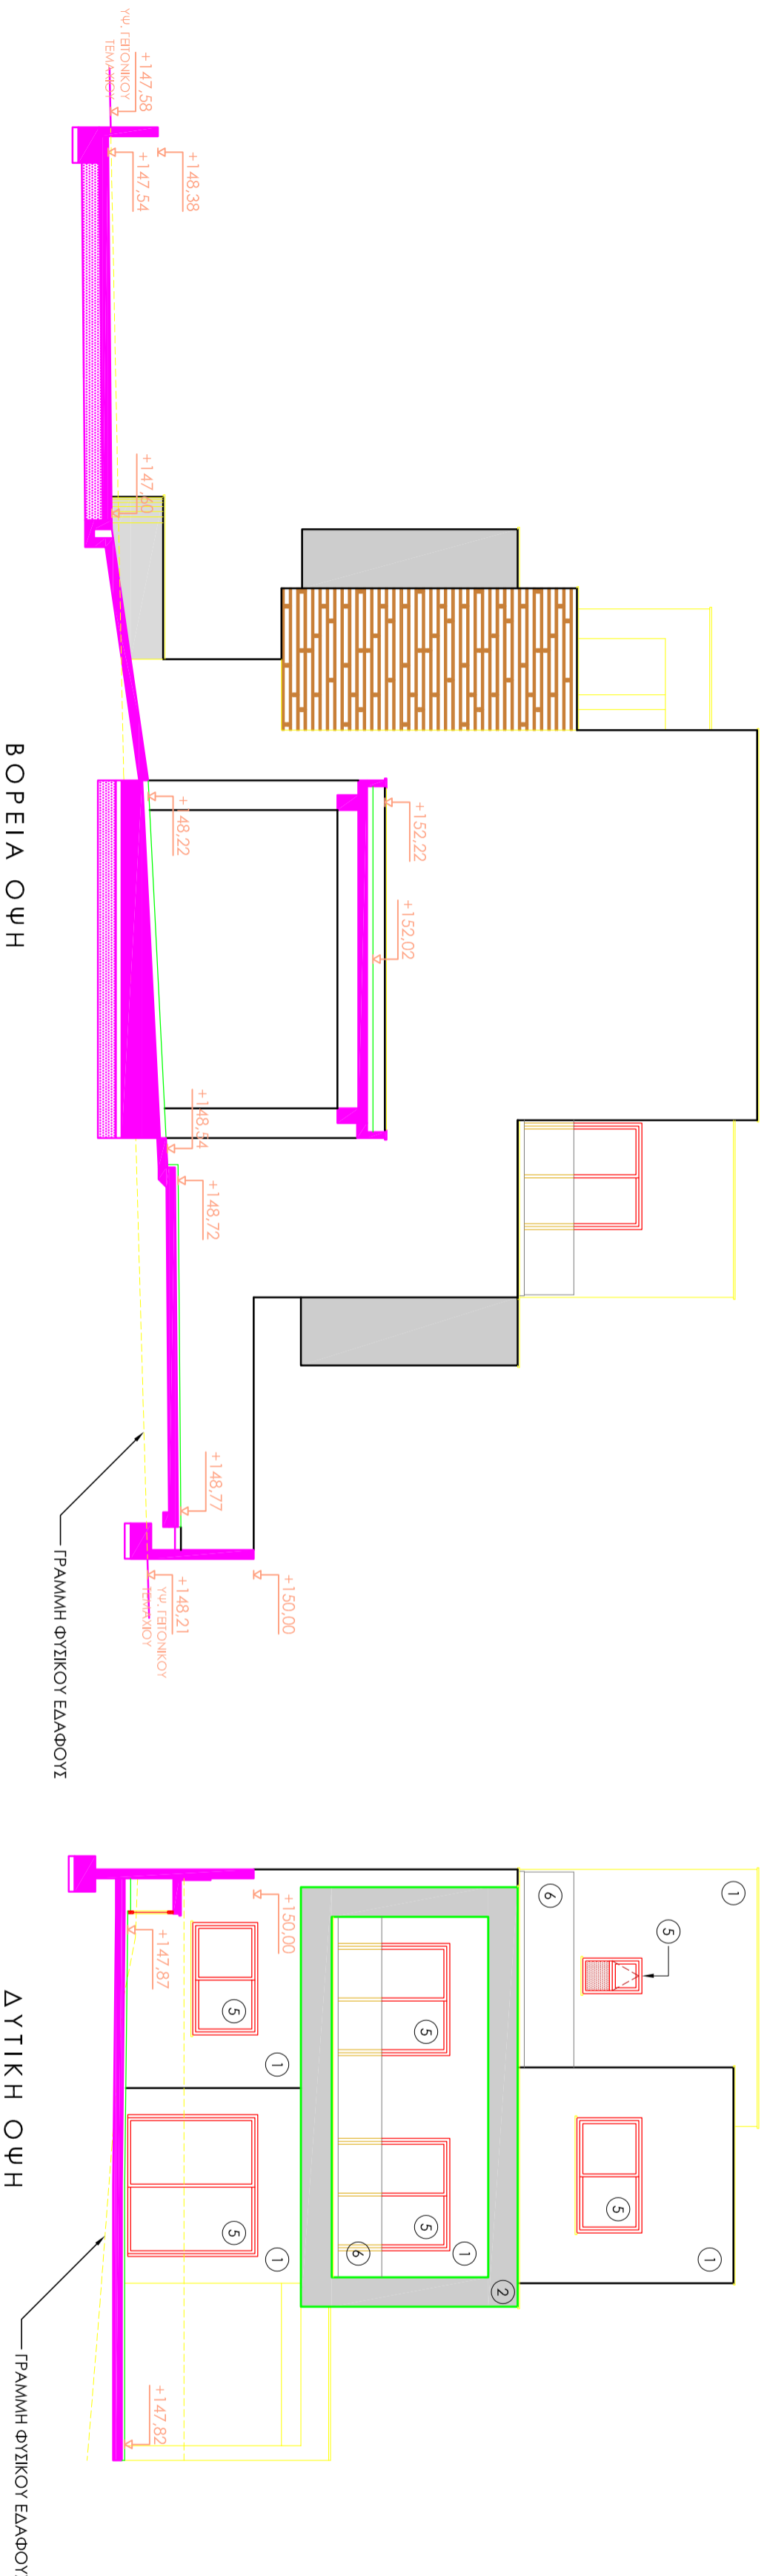

series of drawings / σειρά σχεδίων	date / ημερομηνία	number / αριθμός
ΠΡΟΒΟΔ. ΑΔΕΙΑ	03/2020	01

job title / τίτλος έργου	scale / κλίμακα
ΝΙΚΟΣ PAPA CONSTRUCTION LTD ΟΧΤΩ ΚΑΤΟΙΚΙΕΣ ΣΤΟ ΤΕΜΑΧΙΟ 1550 ΣΤΟΝ ΥΠΟΔΜΑ ΚΑΤΟΙΚΙΑ 06	1:100

drawing title / τίτλος σχεδίου	drawn / σχεδίασε
ΟΧΕΙΣ ΚΑΙ ΤΟΜΕΙ	E.E.
job no / αριθμός έργου	checked / ελέγξε
A.Φ. 2019/10	A.T.
	drawing no / αριθμός σχεδίου
	K06 - 02



Tzionis Architects
+ Architects

79, Nikou Patitichi, 3070 Limassol
T:0035725336855, 0035729818018
F:0035725367083
Email:info@tzionisarchitects.com.cy
FB:tzionisarchitects

ΤΟΜΗ Α - Α

ΓΡΑΜΜΗ ΦΥΣΙΚΟΥ ΕΛΑΦΟΥΣ

ΓΡΑΜΜΗ ΦΥΣΙΚΟΥ ΕΛΑΦΟΥΣ

ΤΟΜΗ Β - Β

ΓΡΑΜΜΗ ΦΥΣΙΚΟΥ ΕΛΑΦΟΥΣ


ΒΟΡΕΙΑ ΟΨΗ

ΓΡΑΜΜΗ ΦΥΣΙΚΟΥ ΕΛΑΦΟΥΣ

ΔΥΤΙΚΗ ΟΨΗ

ΓΡΑΜΜΗ ΦΥΣΙΚΟΥ ΕΛΑΦΟΥΣ

ΠΕΡΙΓΡΑΦΗ

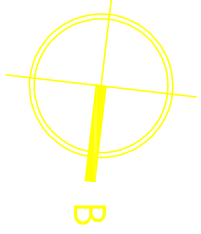


- +00.00 ΥΤ ΨΩΜΕΤΡΟ ΤΟΙΧΟΥ
- +00.00 ΥΦΙΣΤΑΜΕΝΟ ΨΩΜΕΤΡΟ
- 00.00 ΠΡΟΤΕΙΝΟΜΕΝΟ ΨΩΜΕΤΡΟ
- ΤΕΦ ΤΕΧΝΗΤΟΣ ΕΞΑΕΡΙΣΜΟΣ
- Π ΠΛΑΥΝΗΡΙΟ ΡΟΥΧΩΝ
- Σ ΣΤΕΓΝΩΤΗΡΙΟ ΡΟΥΧΩΝ
- ΠΠ ΠΛΑΥΝΗΡΙΟ ΠΛΑΤΩΝ
- ψ ΨΥΓΕΙΟ
- Φ/Μ ΦΟΥΡΝΟΣ ΚΑΙ Φ. ΜΙΚΡΟΚΥΜΑΤΩΝ
- ΚΗΠΟΣ

ΥΛΙΚΑ

- 1 ΛΕΠΤΟΚΟΚΚΟ ΓΡΑΦΙΑΤΟ ΕΣΩΤΕΡΙΚΗΣ ΧΡΗΣΗΣ
- 2 ΠΛΑΤΗΤΗ ΤΙΜΕΝΤΟΚΟΝΙΑ
- 3 ΑΝΕΠΙΧΡΙΣΤΟ ΙΚΥΡΩΔΕΜΑ
- 4 HIGH PRESSURE LAMINATE PANELS
- 5 ΚΟΥΦΩΜΑΤΑ ΑΛΟΥΜΙΝΙΟΥ
- 6 ΓΥΑΙΝΑ ΣΙΦΩΔΑ
- 7 ΜΕΤΑΛΛΙΚΑ ΚΑΤΕΓΑ ΜΕ ΔΙΑΤΡΗΤΗ ΛΑΜΑΡΙΝΑ

ΤΑ ΨΩΜΕΤΡΑ ΣΤΟΥΣ ΤΟΙΧΟΥΣ ΠΕΡΙΦΡΑΣΗΣ ΚΑΙ ΣΤΑ ΣΙΦΩΔΑ ΟΡΟΦΗΣ ΑΝΑΦΕΡΟΝΤΑΙ ΣΤΟ ΟΠΙΣΘΙΟ ΙΚΥΡΩΔΕΜΑ

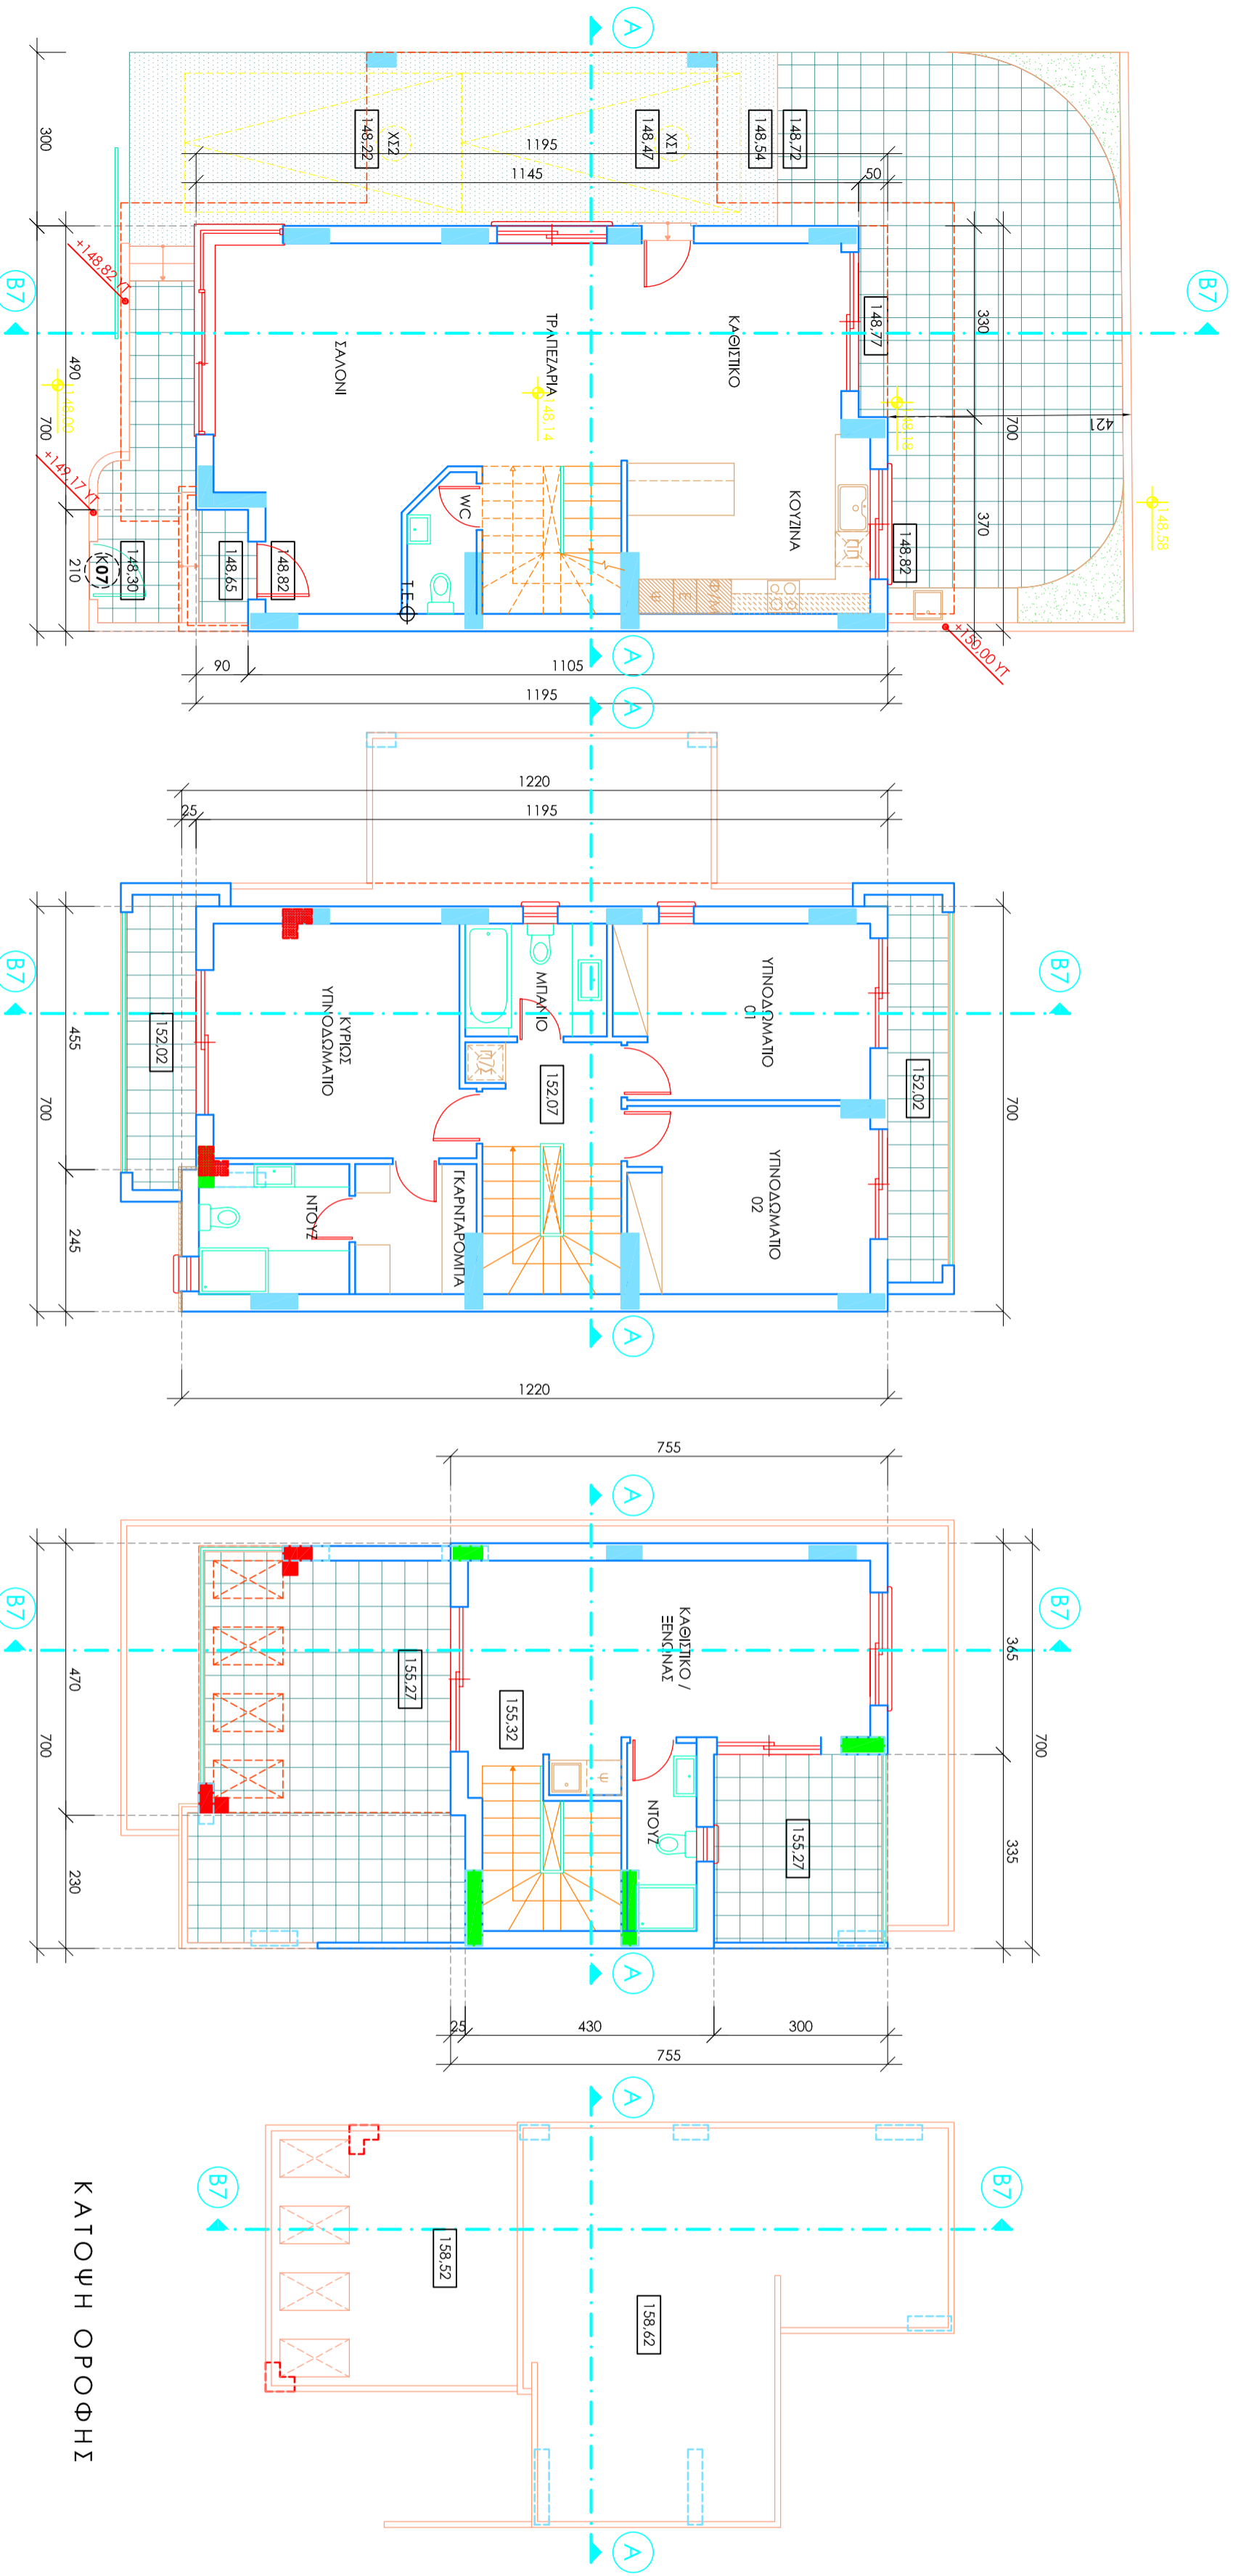


ΚΑΤΩΦΗ ΙΣΟΓΕΙΟΥ


ΚΑΤΩΦΗ ΠΡΩΤΟΥ ΟΡΟΦΟΥ

ΚΑΤΩΦΗ ΔΕΥΤΕΡΟΥ ΟΡΟΦΟΥ

ΚΑΤΩΦΗ ΟΡΟΦΗΣ

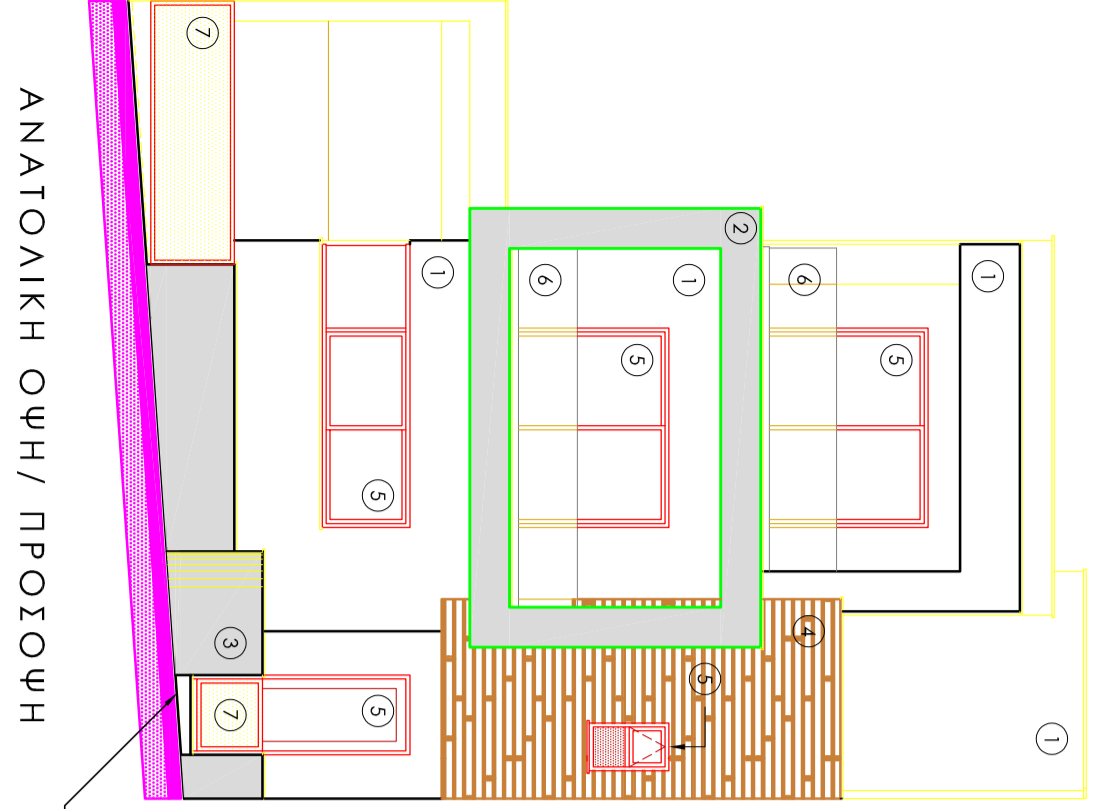


ΓΡΑΜΜΗ ΦΥΣΙΚΟΥ ΕΛΑΦΟΥΣ

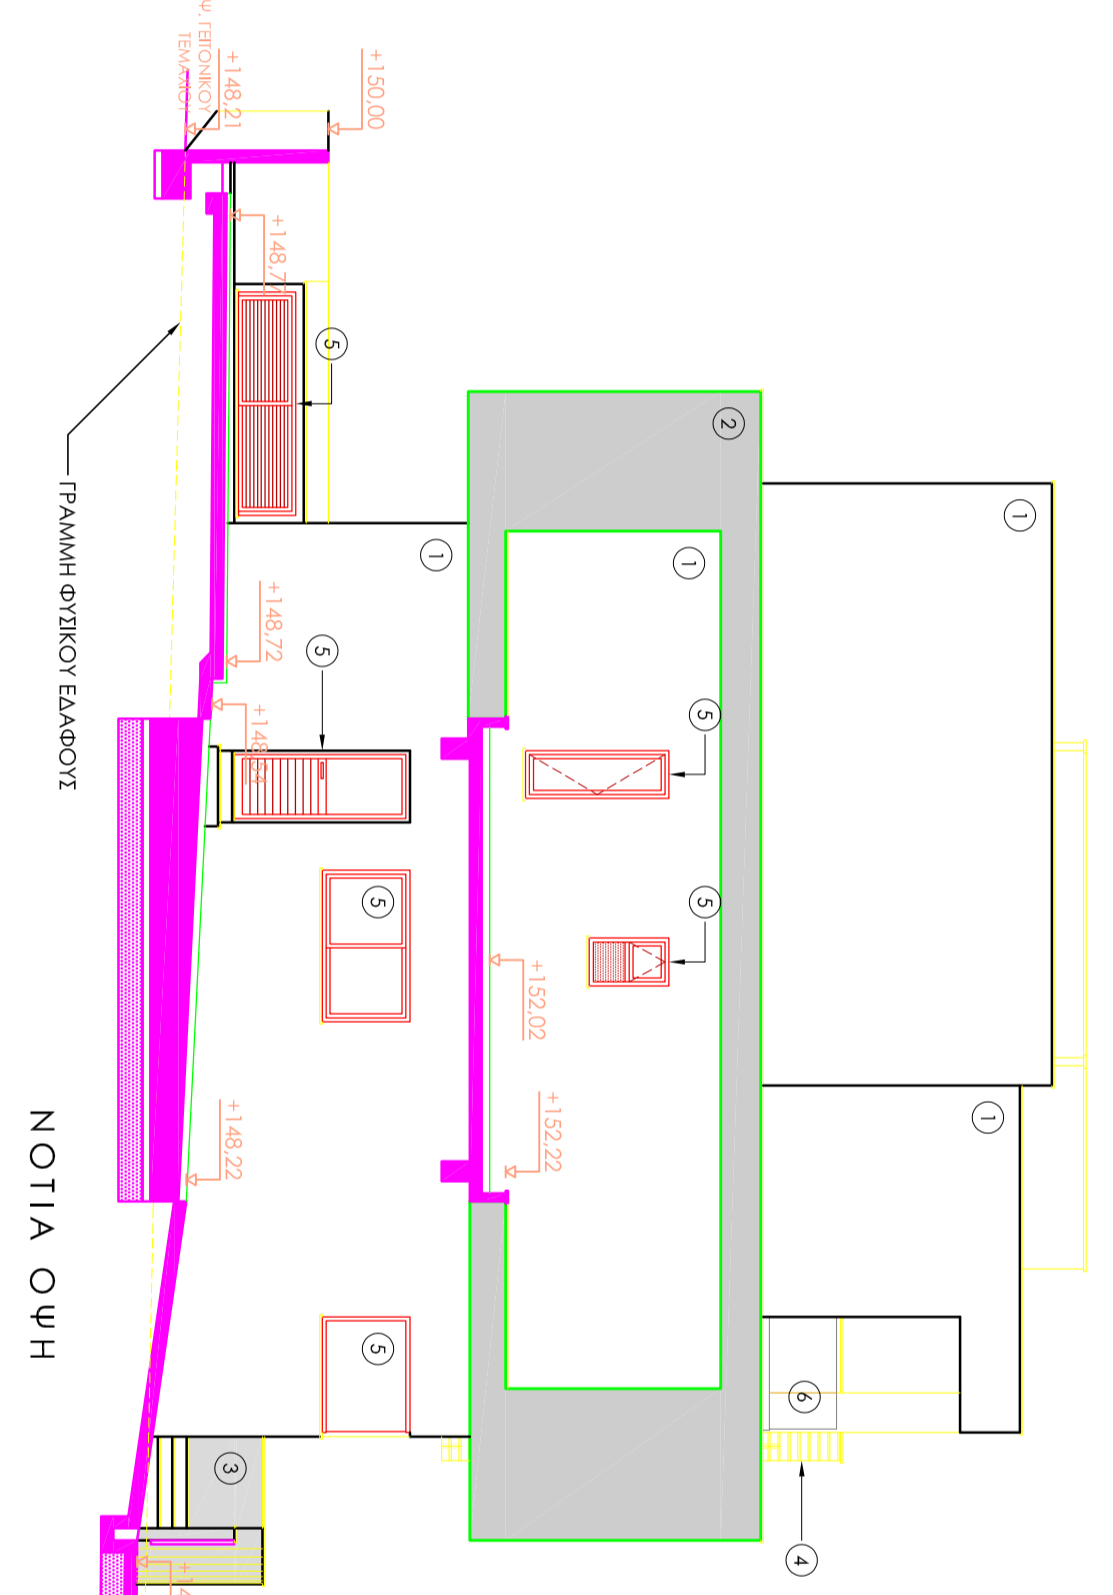

ΓΡΑΜΜΗ ΦΥΣΙΚΟΥ ΕΛΑΦΟΥΣ

ΝΟΤΙΑ ΟΨΗ

series of drawings / κατά σειρά σχέδια	date / ημερομηνία	number / αριθμός
ΠΡΩΤΟΔ. ΑΔΕΙΑ	03/2020	01
job title / τίτλος έργου	scale / κλίμακα	
ΝΙΚΟΣ ΠΑΠΑ ΚΑΤΟΙΚΙΕΣ ΣΤΟ ΤΕΜΑΧΙΟ 1550 ΣΤΟΝ ΥΨΩΝΑ	1:100	
ΚΑΤΟΙΚΙΑ 07	date / ημερομηνία	
	03/2020	
drawing title / τίτλος σχεδίου	drawn / σχεδιάστηκε	
ΚΑΤΟΥΣΕΙΣ ΚΑΙ ΟΥΣΕΙΣ	E.E.	
job no / αριθμός έργου	drawing no / αριθμός σχεδίου	checked / ελέγχθηκε
A.Φ. 2019/10	K07 - 01	A.T.

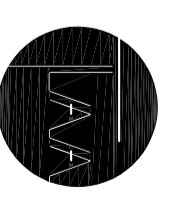

Tzionis Architects
+ Architects


79, Nikou Patitichi, 3070 Limassol
T:0035723336855, 0035723818018
F:0035723387083
Email: info@tzionisarchitects.com.cy
P: tzionisarchitects

ΠΕΡΙΓΡΑΦΗ


ΥΛΙΚΑ

- ① ΛΕΠΤΟΚΟΚΚΟ ΓΡΑΦΙΑΤΟ ΕΣΩΤΕΡΙΚΗΣ ΧΡΗΣΗΣ
- ② ΠΛΑΤΗΤΗ ΤΙΜΕΝΤΟΚΟΝΙΑ
- ③ ΑΝΕΠΙΧΡΙΣΤΟ ΙΚΥΡΩΔΕΜΑ
- ④ HIGH PRESSURE LAMINATE PANELS
- ⑤ ΚΟΥΦΩΜΑΤΑ ΑΛΟΥΜΙΝΙΟΥ
- ⑥ ΠΥΛΙΝΑ ΣΙΘΑΙΑ
- ⑦ ΜΕΤΑΛΛΙΚΑ ΚΑΤΕΔΑ ΜΕ ΔΙΑΤΡΗΤΗ ΛΑΜΑΡΙΝΑ


ΤΑ ΥΦΟΜΕΡΑ ΣΤΟΥΣ ΤΟΙΧΟΥΣ ΠΕΡΙΦΡΑΣΗΣ ΚΑΙ ΣΤΑ ΣΙΘΑΙΑ ΟΡΟΦΗΣ ΑΝΑΦΕΡΟΝΤΑΙ ΣΤΟ ΟΠΙΣΘΙΟ ΣΥΡΩΔΕΜΑ

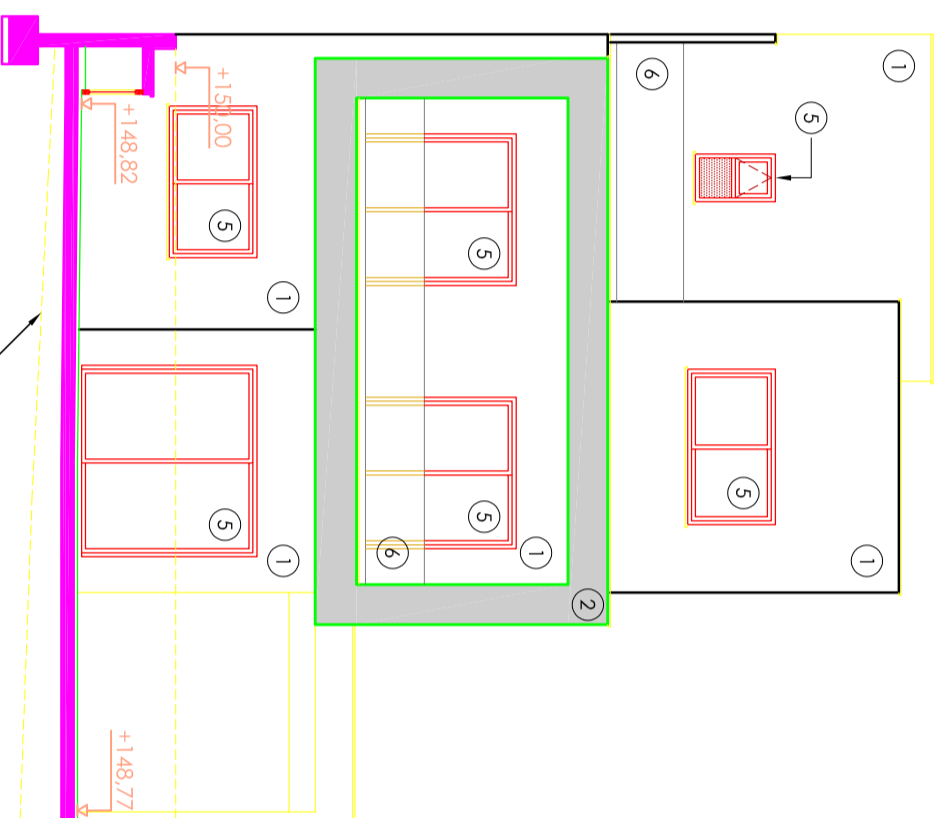

ΔΥΤΙΚΗ ΟΨΗ

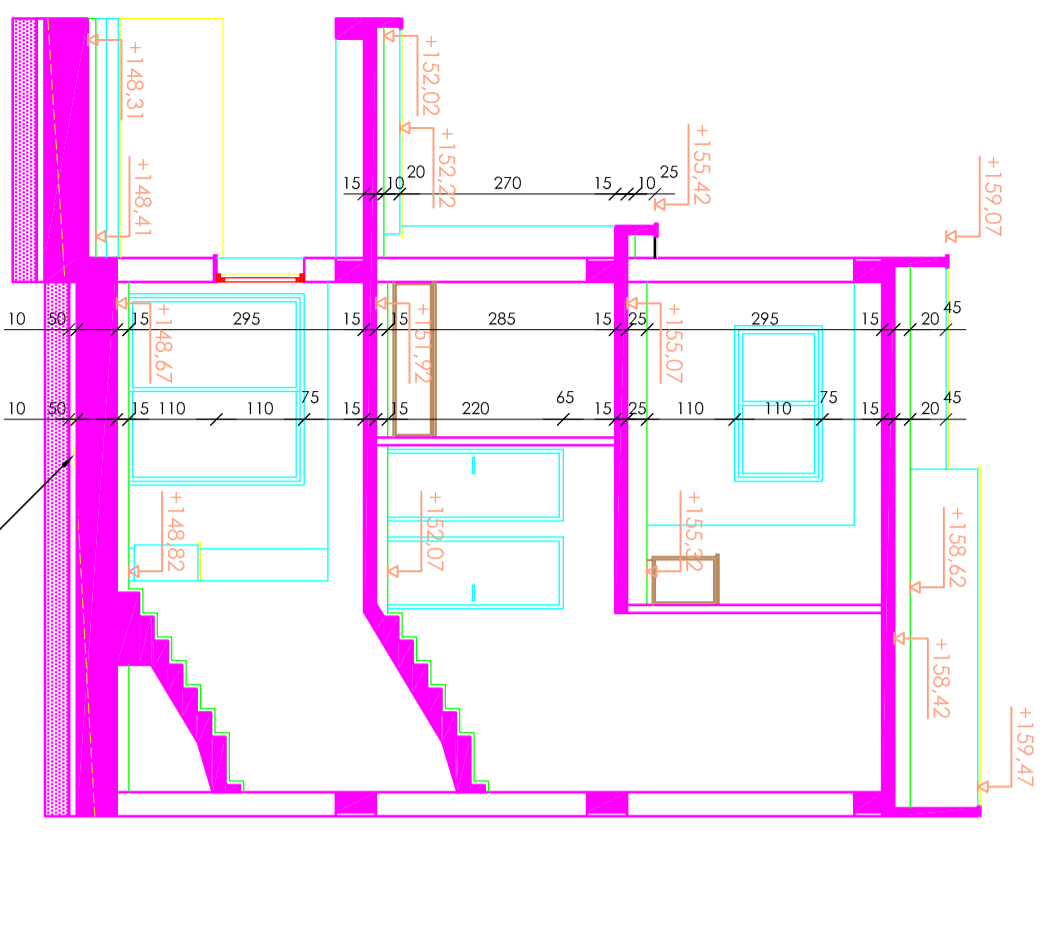

ΤΟΜΗ Α - Α

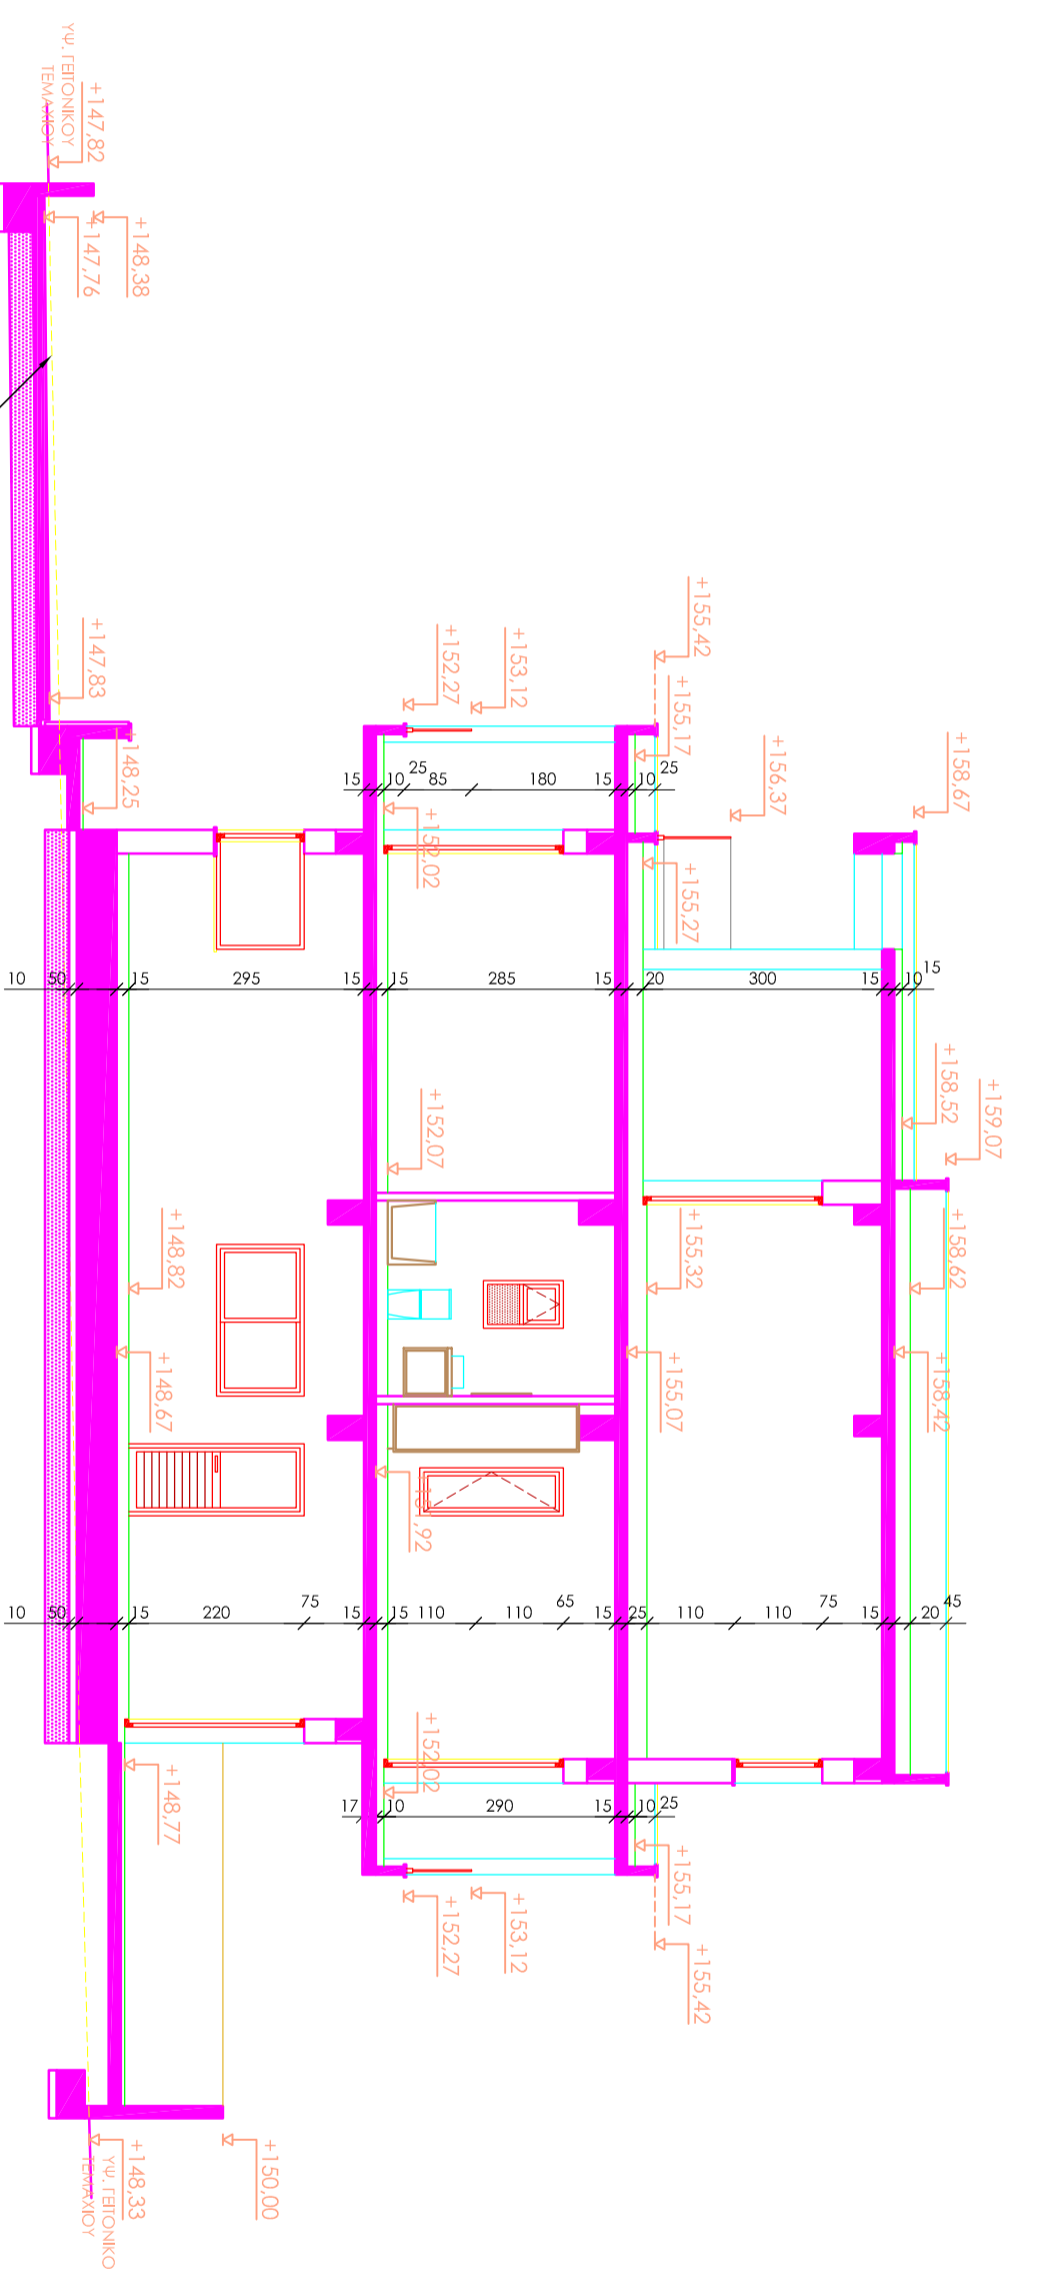

ΤΟΜΗ Β - Β

series of drawings / κατά
σύνθεση
ΠΡΩΤΟΔ. ΑΔΕΙΑ

date / ημερομηνία
03/2020

number / αριθμός
01

job title / τίτλος έργου
NIKOS PAPA CONSTRUCTION LTD
ΟΧΤΩ ΚΑΤΟΙΚΙΕΣ ΣΤΟ ΤΕΜΑΧΙΟ 1550
ΣΤΟΝ ΎψΩΝΑ

ΚΑΤΟΙΚΙΑ 07

date / ημερομηνία
03/2020

drawing title / τίτλος σχεδίου
ΟΧΤΕΙΣ ΚΑΙ ΤΟΜΕΙ

drawn / σχεδιασθηκε
E.E.

job no / αριθμός έργου
Α.Φ. 2019/10

drawing no / αριθμός
σχεδίου
K07 - 02



checked / ελέγχθηκε
A.T.



Tzionis Architects
+ Architects

79, Nikou Patitichi, 3070 Limassol
T:0035725336855, 0035729818018
F:0035725387083
Email:info@tzionisarchitects.com.cy
FB:tzionisarchitects

ΠΕΡΙΓΡΑΦΗ

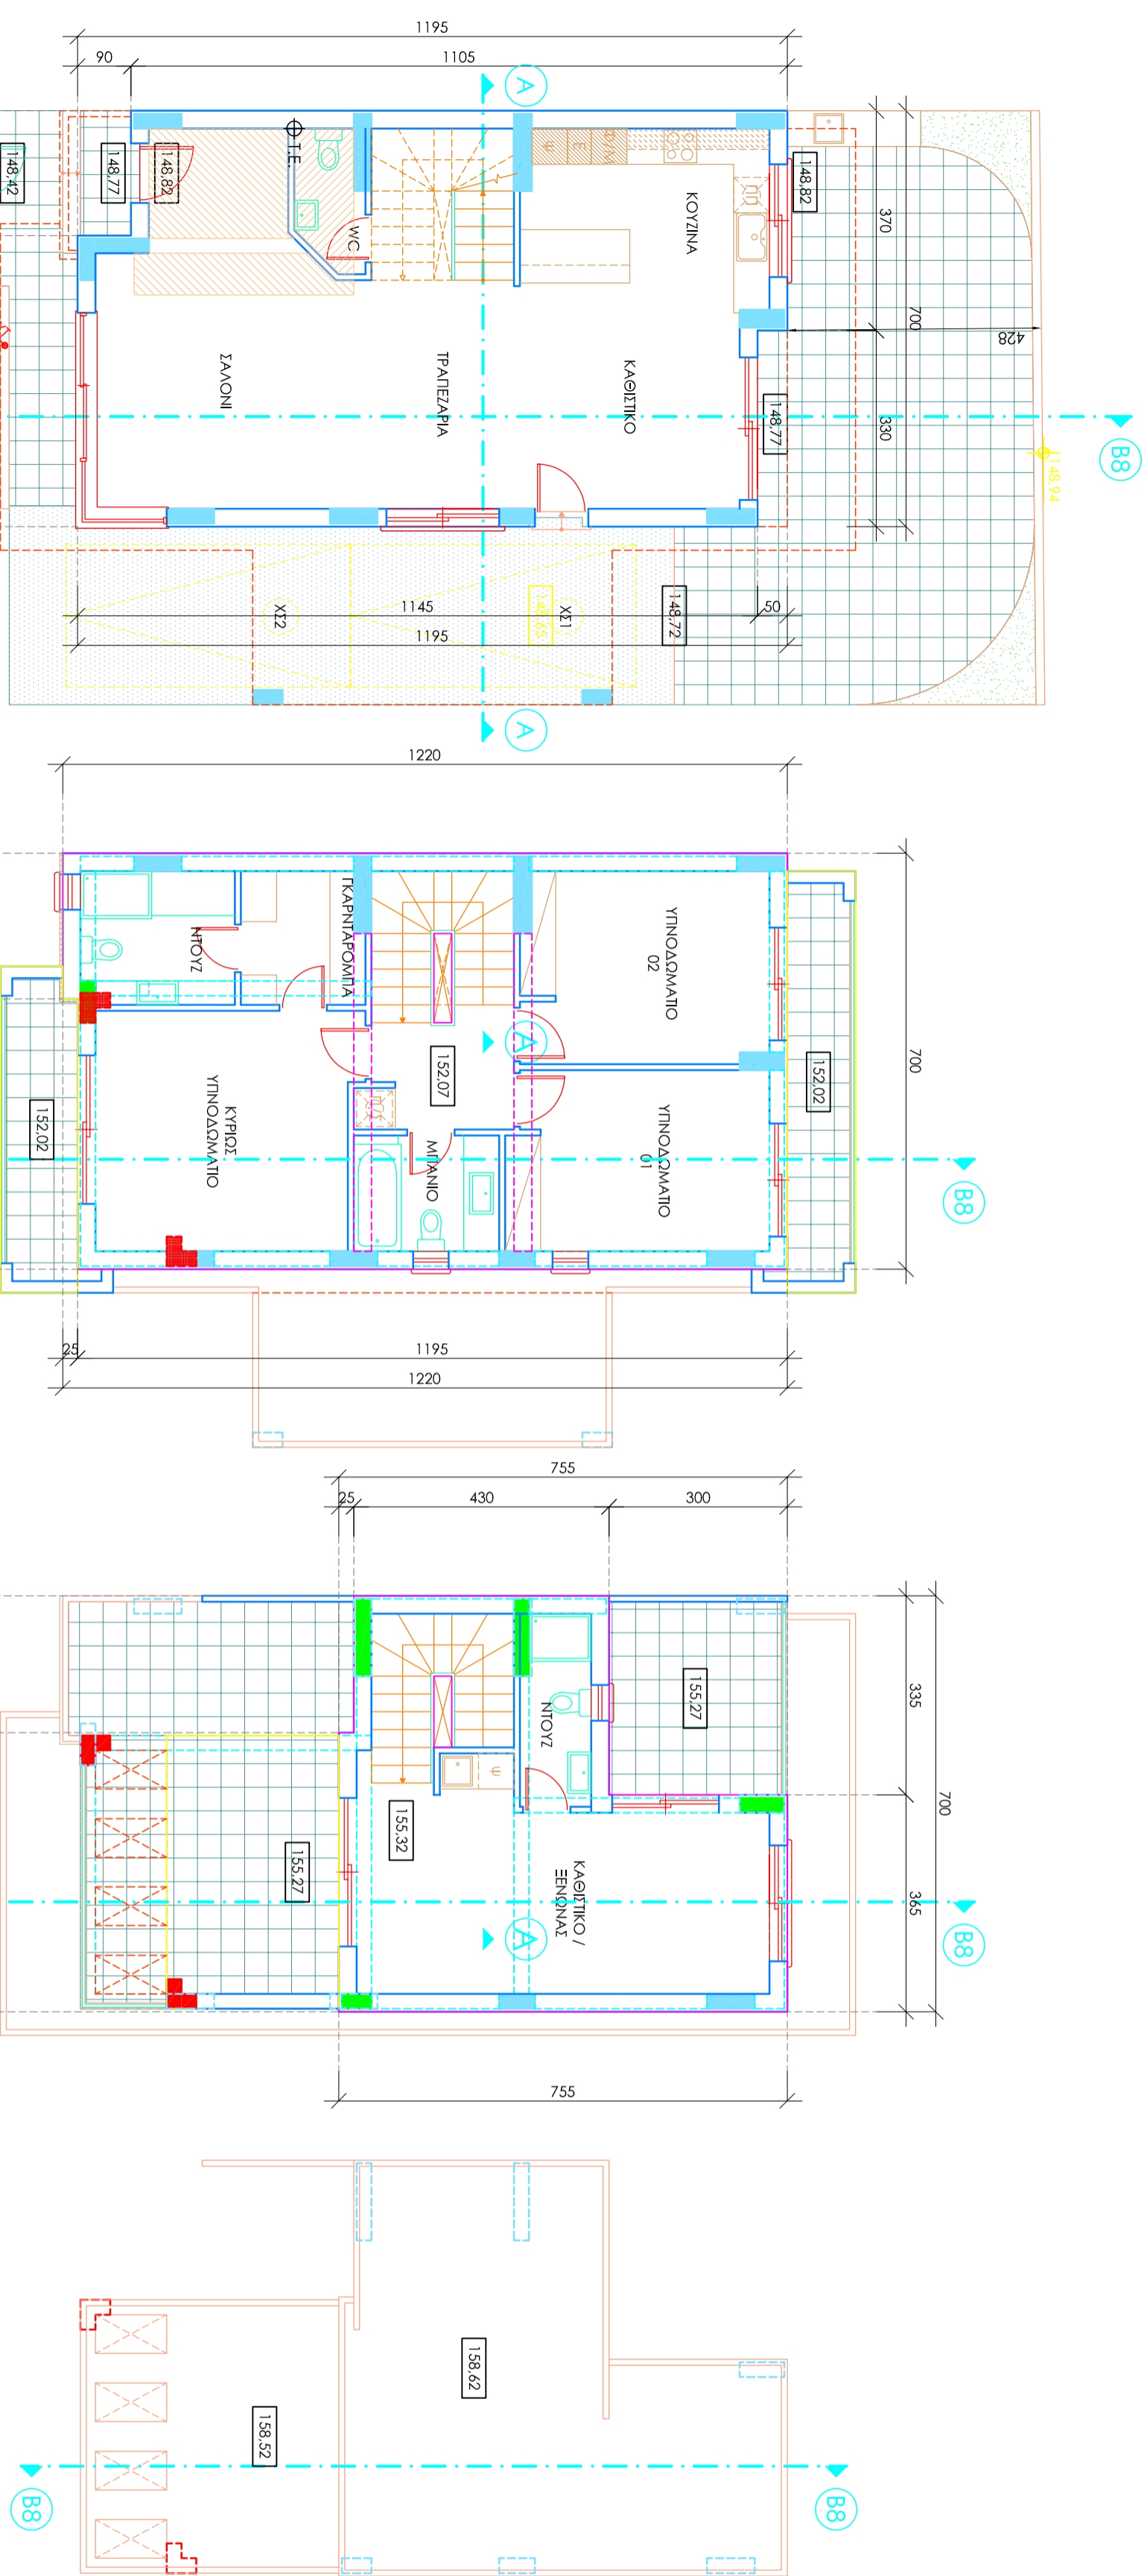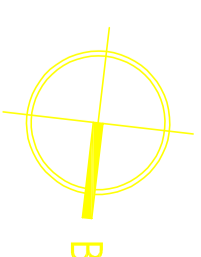


ΚΑΤΩΨΗ ΙΣΟΓΕΙΟΥ

ΚΑΤΩΨΗ ΠΡΩΤΟΥ ΟΡΟΦΟΥ

ΚΑΤΩΨΗ ΔΕΥΤΕΡΟΥ ΟΡΟΦΟΥ

ΚΑΤΩΨΗ ΟΡΟΦΗΣ

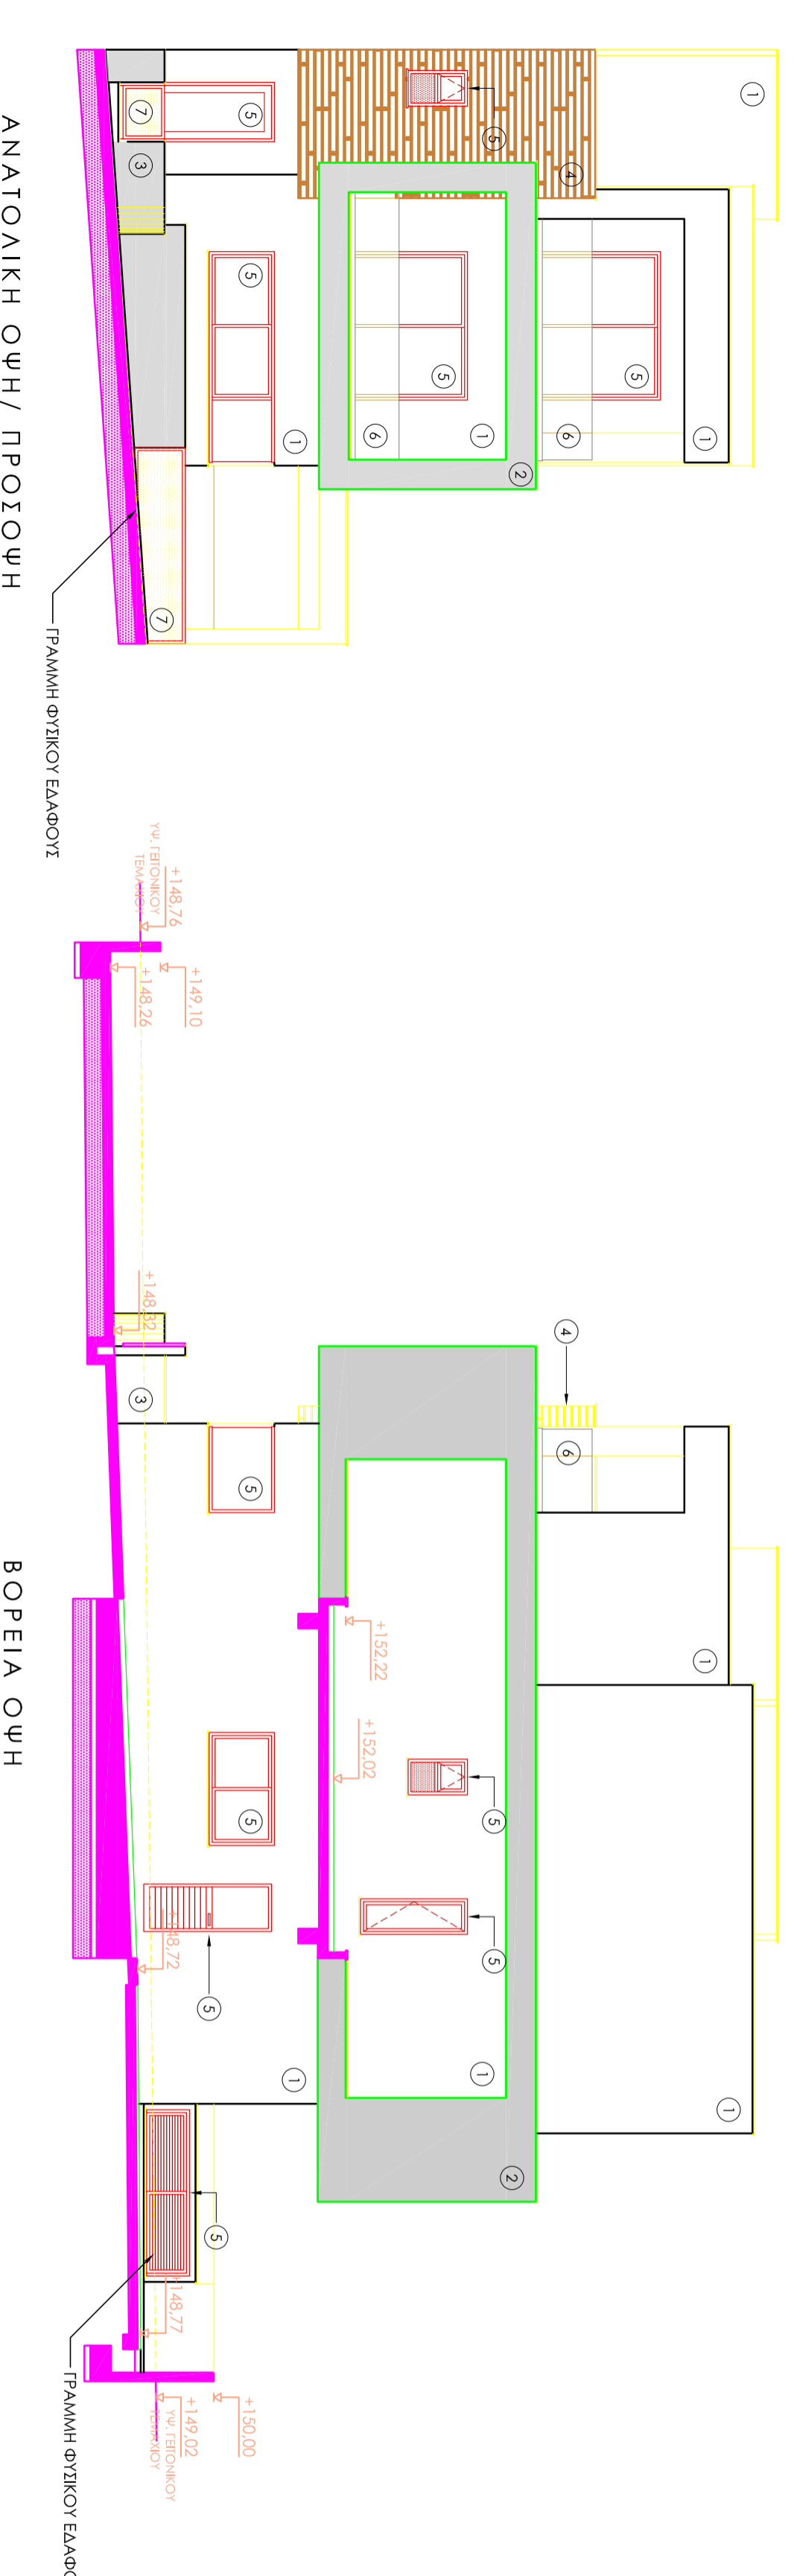

ΑΝΑΤΟΛΙΚΗ ΟΨΗ / ΠΡΟΣΩΠΗ

ΒΟΡΕΙΑ ΟΨΗ

- ΥΛΙΚΑ**
- 1 ΔΕΠΤΟΚΟΚΚΟ ΓΡΑΦΙΑΤΟ ΕΣΩΤΕΡΙΚΗΣ ΧΡΗΣΗΣ
 - 2 ΠΛΑΤΗΤΗ ΤΣΙΜΕΝΤΟΚΟΝΙΑ
 - 3 ΑΝΕΠΙΧΡΙΣΤΟ ΙΚΥΡΩΔΕΜΑ
 - 4 HIGH PRESSURE LAMINATE PANELS
 - 5 ΚΟΥΦΩΜΑΤΑ ΑΛΟΥΜΙΝΙΟΥ
 - 6 ΓΥΑΙΝΑ ΣΙΓΦΑΙΑ
 - 7 ΜΕΤΑΛΛΙΚΑ ΚΑΤΕΓΑ ΜΕ ΔΙΑΤΡΗΤΗ ΛΑΜΑΡΙΝΑ
- ΤΑ ΥΦΟΜΕΡΑ ΣΤΟΥΣ ΤΟΙΧΟΥΣ ΠΕΡΙΦΡΑΣΗΣ ΚΑΙ ΣΤΑ ΣΙΓΦΑΙΑ ΟΡΟΦΗΣ ΑΝΑΦΕΡΟΝΤΑΙ ΣΤΟ ΟΠΙΣΘΙΟ ΙΚΥΡΩΔΕΜΑ

series of drawings / κατά σειρά σχέδιων	date / ημερομηνία	number / αριθμός
ΠΡΟΒΕΔ. ΑΔΕΙΑ	03/2020	01
job title / τίτλος έργου	NIKOS PAPA CONSTRUCTION LTD ΟΧΤΩ ΚΑΤΟΙΚΙΕΣ ΣΤΟ ΤΕΜΑΧΙΟ 1550 ΣΤΟΝ ΥΠΟΘΝΑ	scale / κλίμακα
drawing title / τίτλος σχεδίου	ΚΑΤΟΙΚΙΑ 08	03/2020
job no / αριθμός έργου	ΚΑΤΟΙΚΕΙΣ ΚΑΙ ΟΥΡΤΣ	drawn / σχεδιάστηκε
A.Φ. 2019/10	K08 - 01	E.E.
checked / ελέγχθηκε	A.T.	

**Tzionis Architects**
+ Associates


79, Nikou Patitichi, 3070 Limassol
T:0035725336855, 0035729818018
F:0035725387083
Email: info@tzionisarchitects.com.cy
P: tzionisarchitects

ΠΕΡΙΓΡΑΦΗ


ΥΛΙΚΑ

- 1 ΛΕΠΤΟΚΟΚΚΟ ΓΡΑΦΙΑΤΟ ΕΣΩΤΕΡΙΚΗΣ ΧΡΗΣΗΣ
- 2 ΠΛΑΤΗΤΗ ΤΣΙΜΕΝΤΟΚΟΝΙΑ
- 3 ΑΝΕΠΙΧΡΙΣΤΟ ΙΚΥΡΩΔΕΜΑ
- 4 HIGH PRESSURE LAMINATE PANELS
- 5 ΚΟΥΦΩΜΑΤΑ ΑΛΟΥΜΙΝΙΟΥ
- 6 ΠΥΛΙΝΑ ΣΤΗΘΑΙΑ
- 7 ΜΕΤΑΛΛΙΚΑ ΚΑΤΕΥΔΑ ΜΕ ΔΙΑΤΡΗΤΗ ΛΑΜΑΡΙΝΑ


ΤΑ ΥΦΟΜΕΤΡΑ ΣΤΟΥΣ ΤΟΙΧΟΥΣ ΠΕΡΙΦΡΑΣΗΣ ΚΑΙ ΣΤΑ ΣΤΗΘΑΙΑ ΟΡΟΦΗΣ ΑΝΑΦΕΡΟΝΤΑΙ ΣΤΟ ΟΠΙΣΘΙΟ ΣΧΕΔΙΟ

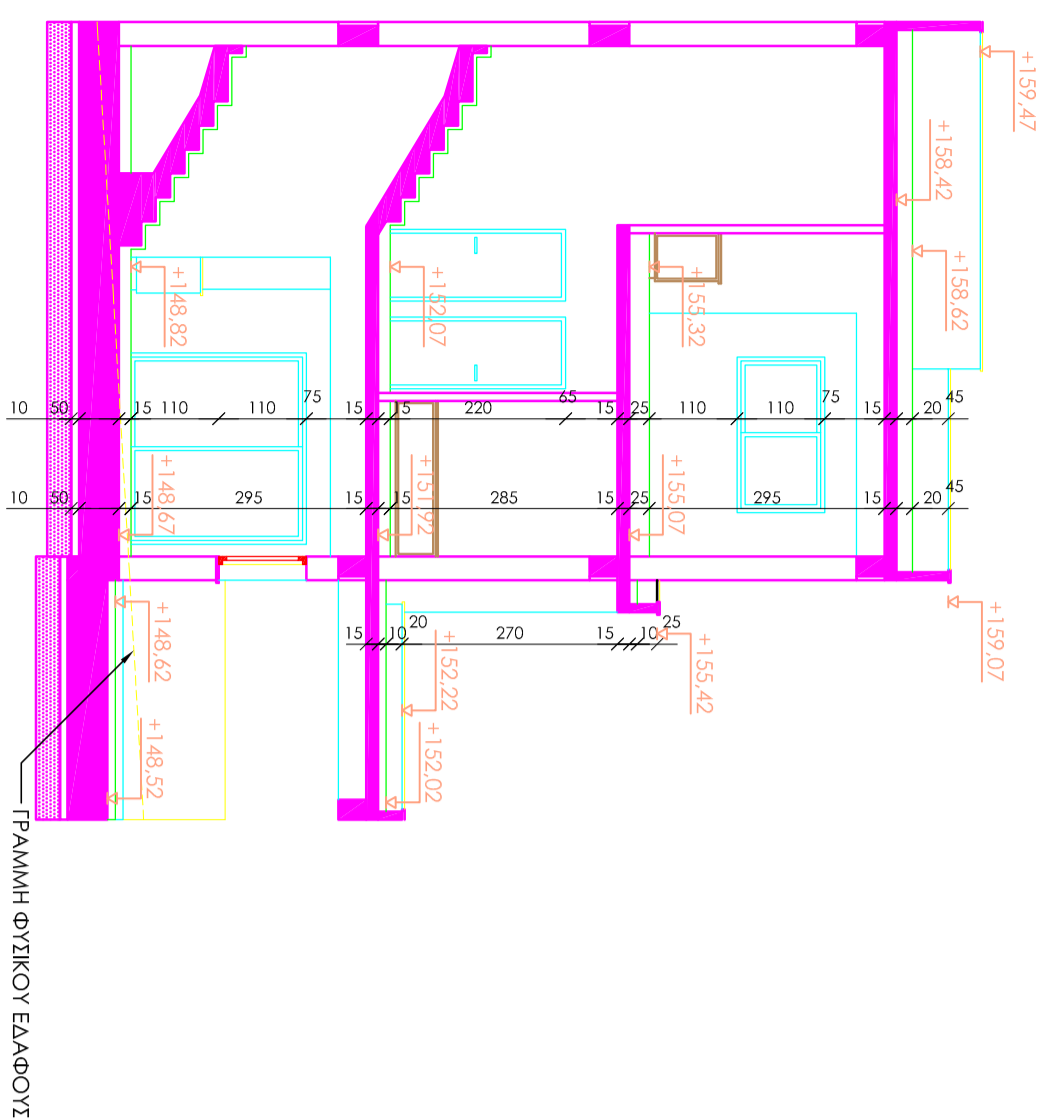

ΤΟΜΗ Α - Α

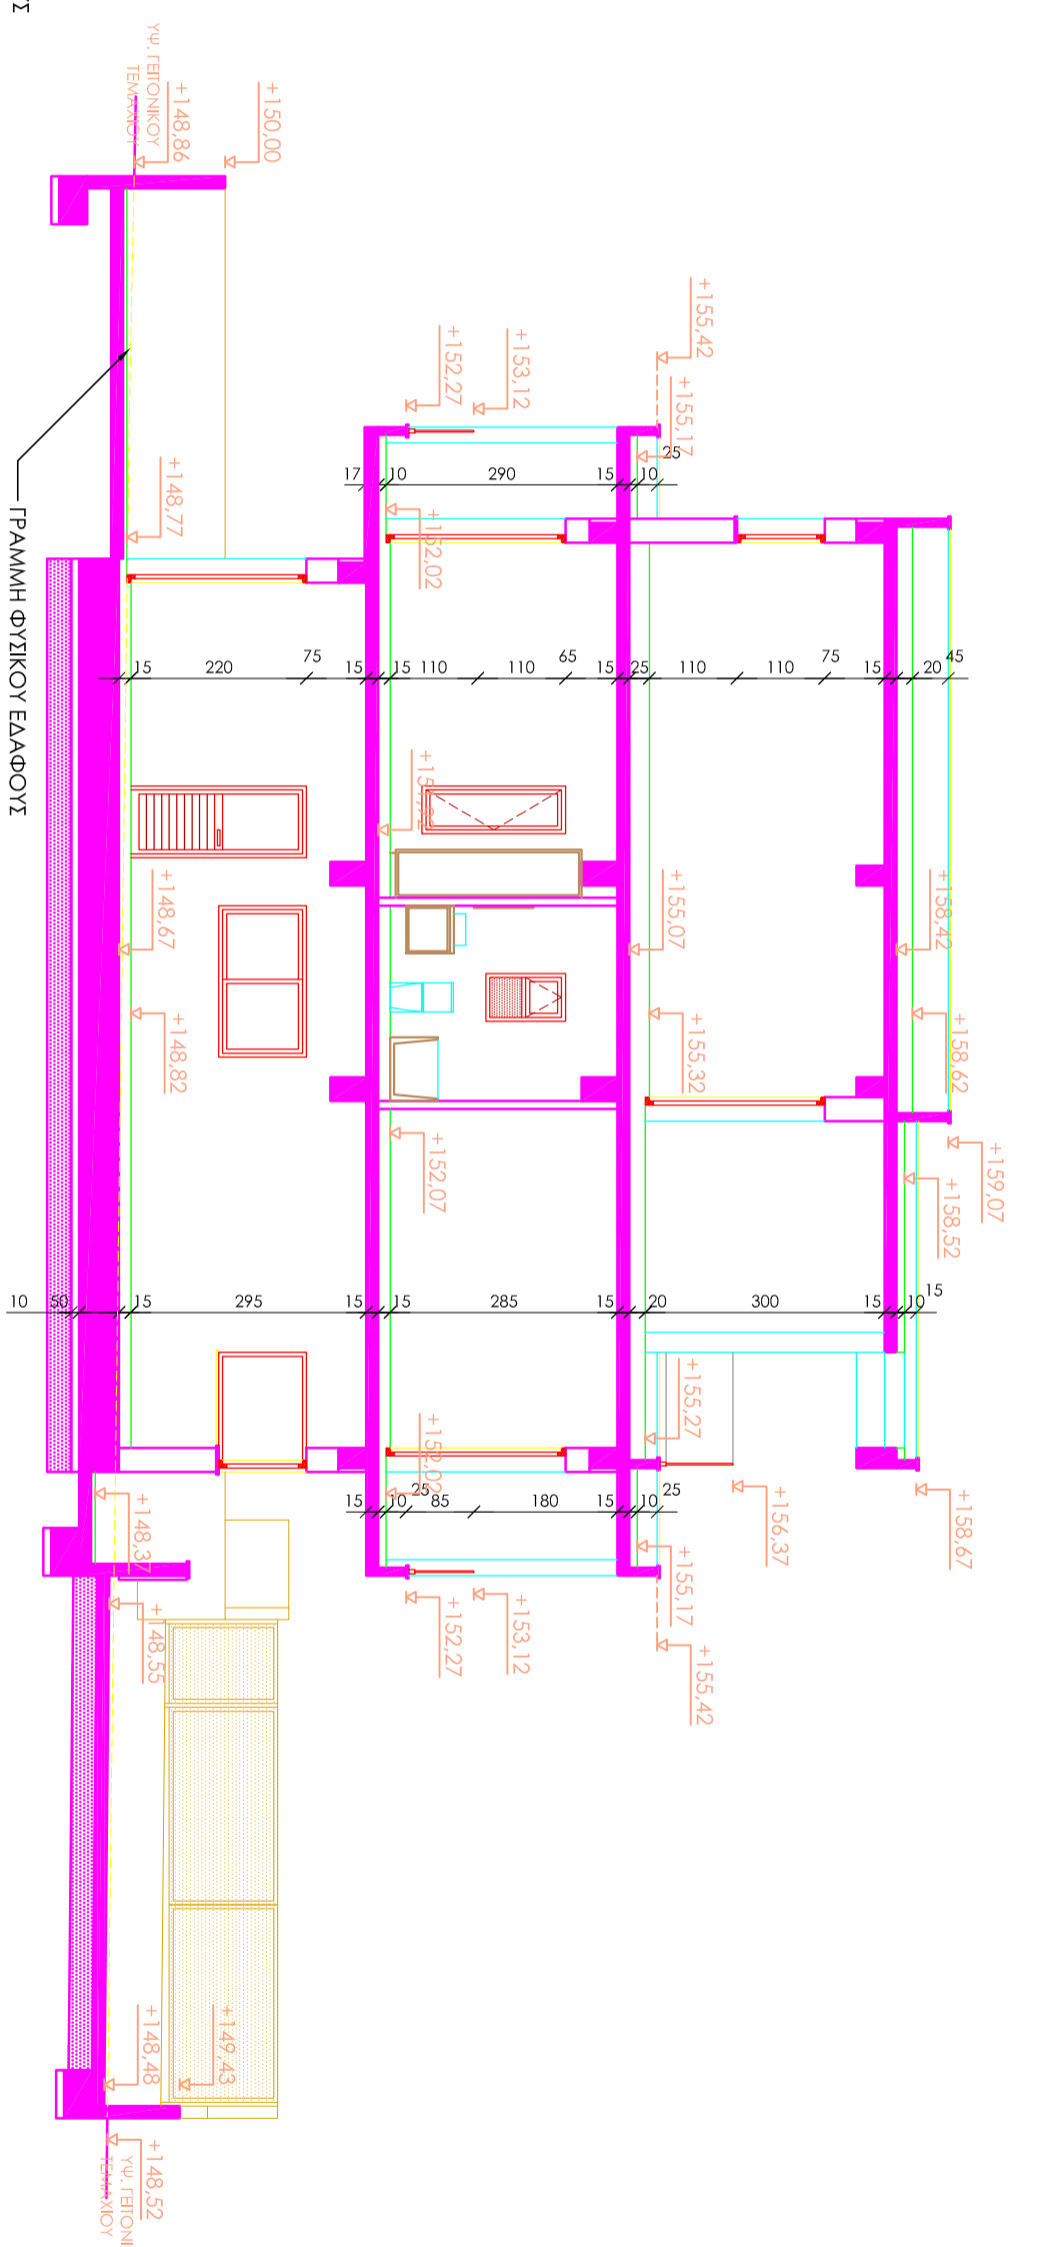

ΤΟΜΗ Β - Β

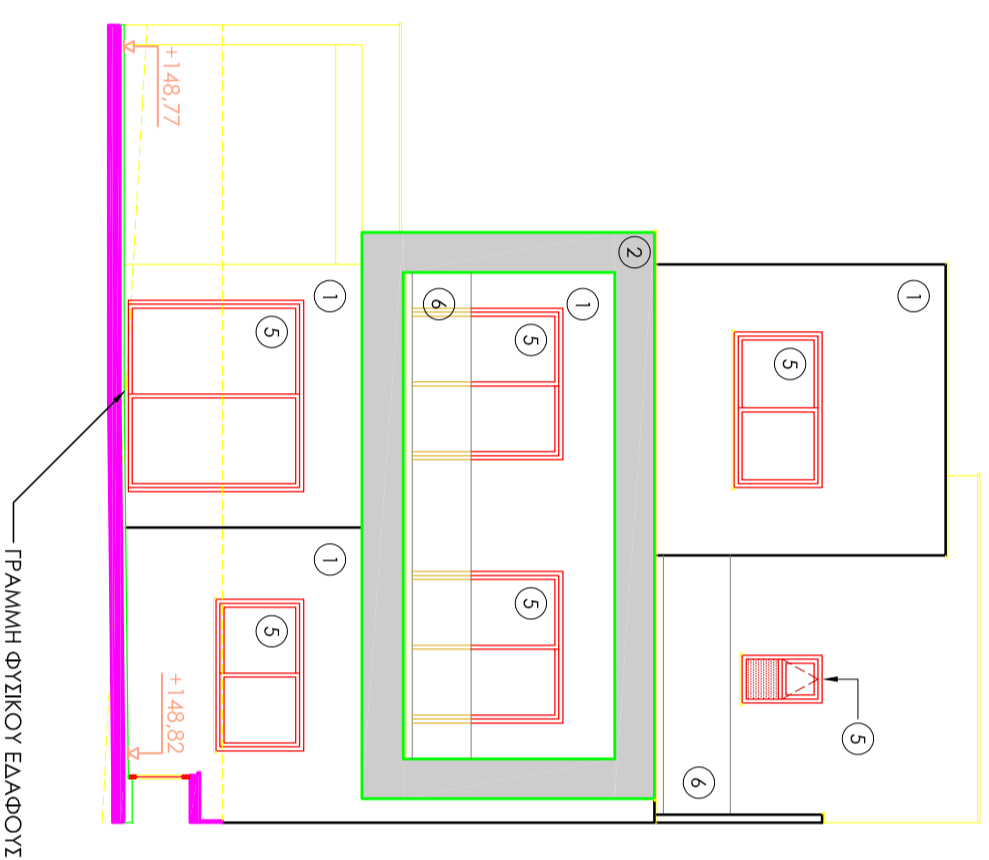

ΔΥΤΙΚΗ ΟΨΗ

series of drawings / ομάδα σχεδίων	date / ημερομηνία	number / αριθμός
ΠΡΟΦΕΔ. ΑΔΕΙΑ	03/2020	01

job title / τίτλος έργου	scale / κλίμακα
NIKOS PAPA CONSTRUCTION LTD ΟΧΤΩ ΚΑΤΟΙΚΙΕΣ ΣΤΟ ΤΕΜΑΧΙΟ 1550 ΣΤΟΝ ΎψΩΝΑ	1:100
ΚΑΤΟΙΚΙΑ 08	date / ημερομηνία
	03/2020

drawing title / τίτλος σχεδίου	drawn / σχεδίασε
ΟΧΤΩ ΚΑΙ ΤΟΜΕΙ	E.E.
job no / αριθμός έργου	checked / ελέγξε
A.Φ. 2019/10	A.T.
	drawing no / αριθμός σχεδίου
	K08 - 02



Tzionis Architects
+ Architects

79, Nikou Patitichi, 3070 Limassol
T:0035725336855, 0035729818018
F:0035725387083
Email: info@tzionisarchitects.com.cy
FB: @tzionisarchitects